


----- hranice nového ochranného pásma (1m od vedení)  
----- hranice místa stavby (2m od nového zařízení)  
parcely dotčené umístěním nového zařízení: 544/3  
místo stavby dotčené novým ochranným pásmem (do 1m): 544/1, 545  
pozemek sousedící s umístěním nového vedení (do 2m): 533/1

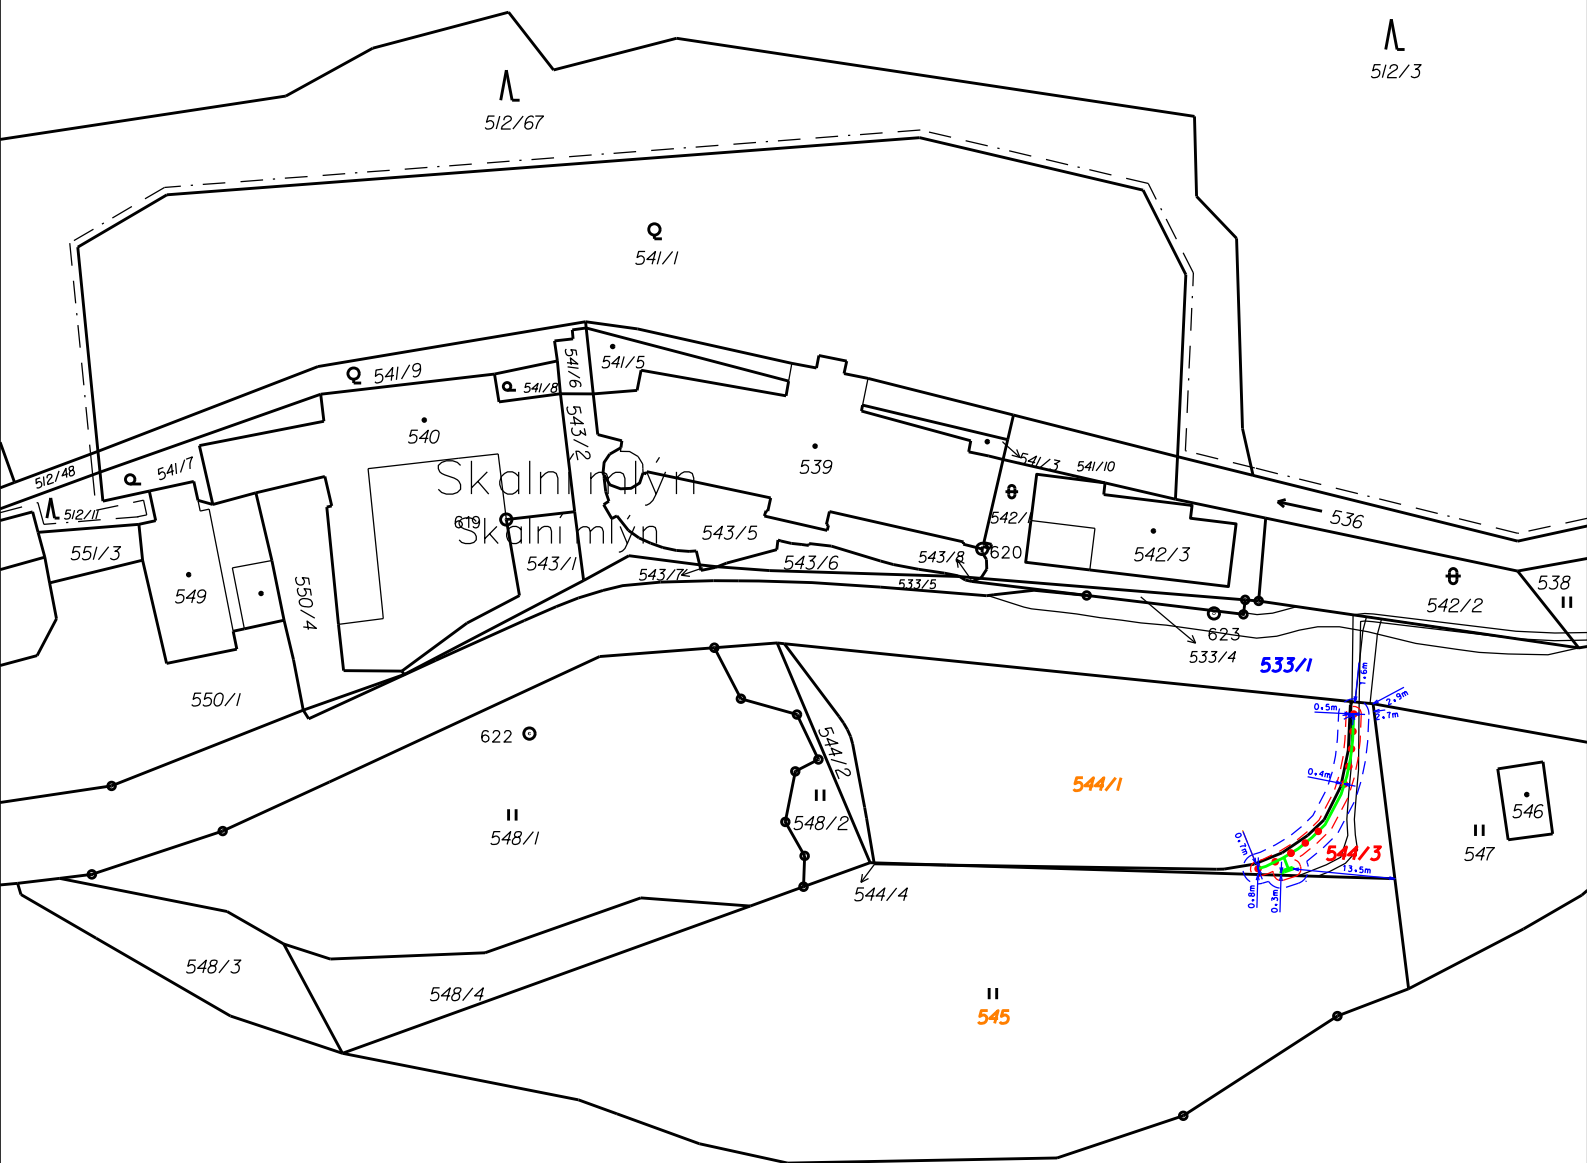

AUTORIZACE / ELEKTRONICKÉ AUTORIZAČNÍ RAZÍTKO

Všechny podzemní sítě jsou zakresleny orientačně.  
Před zahájením výkopových prací je nutné zabezpečit vytyčení.  
Polohu podzemních vedení nelze vytyčovat odměrováním na výkrese.

|                |                                               |                 |                |                                                                                                   |             |
|----------------|-----------------------------------------------|-----------------|----------------|---------------------------------------------------------------------------------------------------|-------------|
| VYPRACOVAL     | Pavel Alexa                                   | AUT. PROJEKTANT | Martin Zavadil | Pavel Alexa<br>Smetanova 631/30, 602 00 Brno<br>tel.:773 907 163<br>email: alexaelektro@seznam.cz |             |
| ZHOTOVITEL PD  | Pavel Alexa, Smetanova 631/30, 602 00 Brno    |                 |                |                                                                                                   |             |
| KRAJ           | Jihomoravský kraj                             | OKRES           | Blansko        | H.P. 36 s.r.o.<br>Poříčí 2465/28<br>678 01 Blansko                                                |             |
| KATASTR. ÚZEMÍ | Těchov 765520                                 |                 |                |                                                                                                   |             |
| MÍSTO STAVBY   | Blansko 581283                                |                 |                |                                                                                                   |             |
| STAVEBNÍK      | H.P. 36 s.r.o., Poříčí 2465/28, 67801 Blansko |                 |                | Č. STAVBY: 9002391568                                                                             |             |
| NÁZEV STAVBY   | Dobíjecí stanice Blansko_Skalní mlýn          |                 |                | DATUM: 11/2025                                                                                    |             |
|                |                                               |                 |                | FORMÁT: A4                                                                                        |             |
|                |                                               |                 |                | STUPEŇ PD: DÚR                                                                                    |             |
| NÁZEV VÝKRESU  | KATASTRÁLNÍ SITUAČNÍ VÝKRES                   |                 |                | MĚŘÍTKO:                                                                                          | Č. VÝKRESU: |
|                |                                               |                 |                | 1:1000                                                                                            | C.2         |