


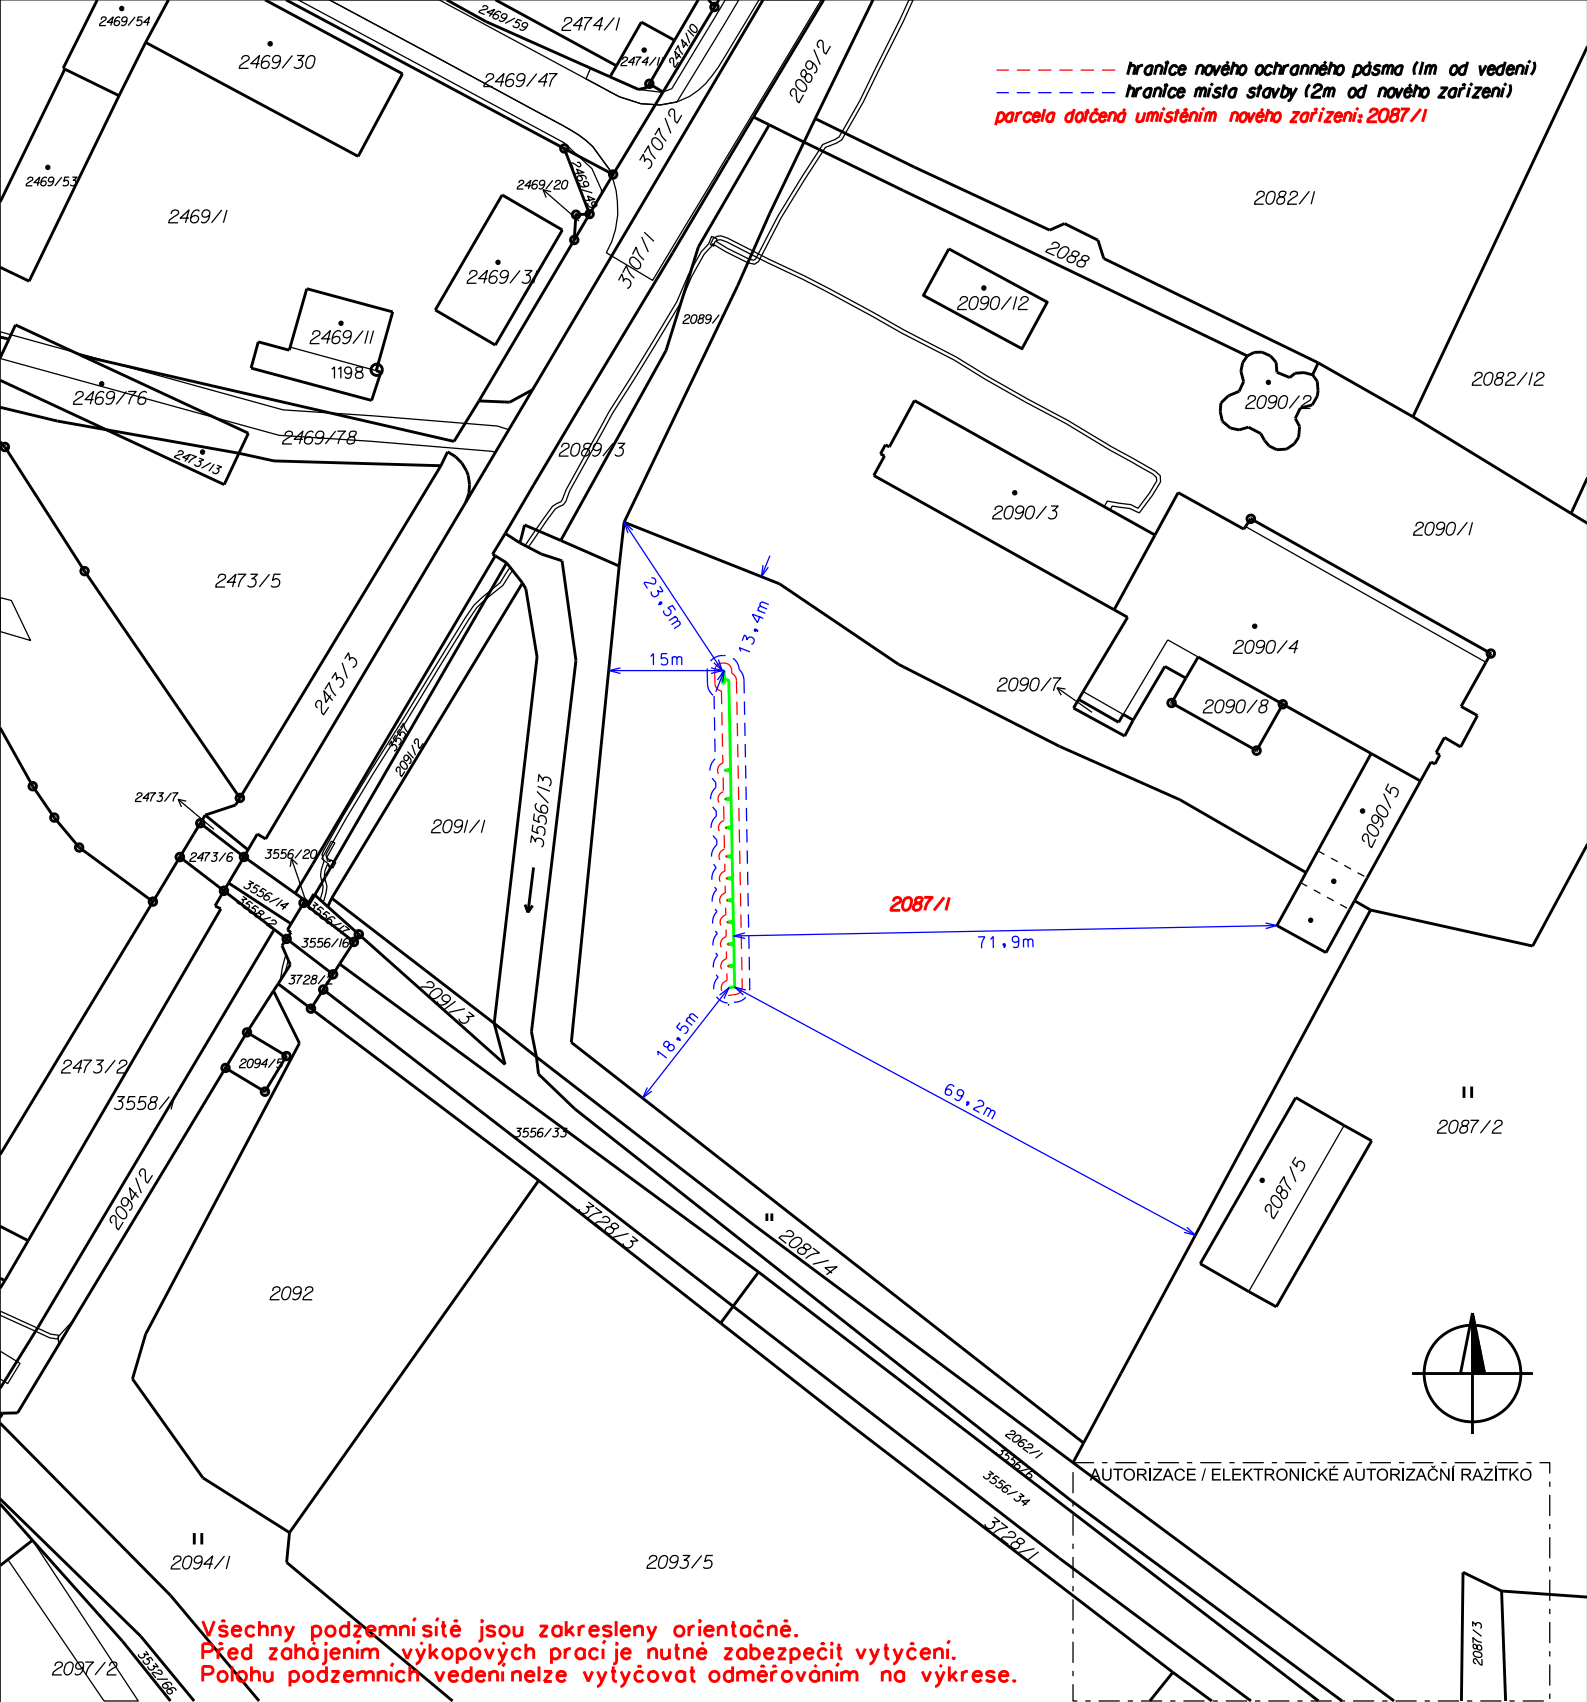

Všechny podzemní sítě jsou zakresleny orientačně.
Před zahájením výkopových prací je nutné zabezpečit vytyčení.
Polohu podzemních vedení nelze vytyčovat odměrováním na výkrese.

VYPRACOVAL	Pavel Alexa	AUT. PROJEKTANT	Martin Zavadil	Pavel Alexa Smetanova 631/30, 602 00 Brno tel.:773 907 163 email: alexaelektr@seznam.cz	
ZHOTOVITEL PD	Pavel Alexa, Smetanova 631/30, 602 00 Brno				
KRAJ	Jihomoravský kraj	OKRES	Vyškov	H.P. 36 s.r.o. Poříčí 2465/28 678 01 Blansko	
KATASTR. ÚZEMÍ	Vyškov 788571				
MÍSTO STAVBY	Vyškov 592889				
STAVEBNÍK	H.P. 36 s.r.o., Poříčí 2465/28, 67801 Blansko			Č. STAVBY: HP2025011	
NÁZEV STAVBY	Dobíjecí stanice Vyškov_Cukrovarská 9002383464			DATUM: 02/2026	
				FORMÁT: A4	
				STUPEŇ PD: DÚR	
NÁZEV VÝKRESU	KATASTRÁLNÍ SITUAČNÍ VÝKRES			MĚŘÍTKO: 1:1000	Č. VÝKRESU: C.2