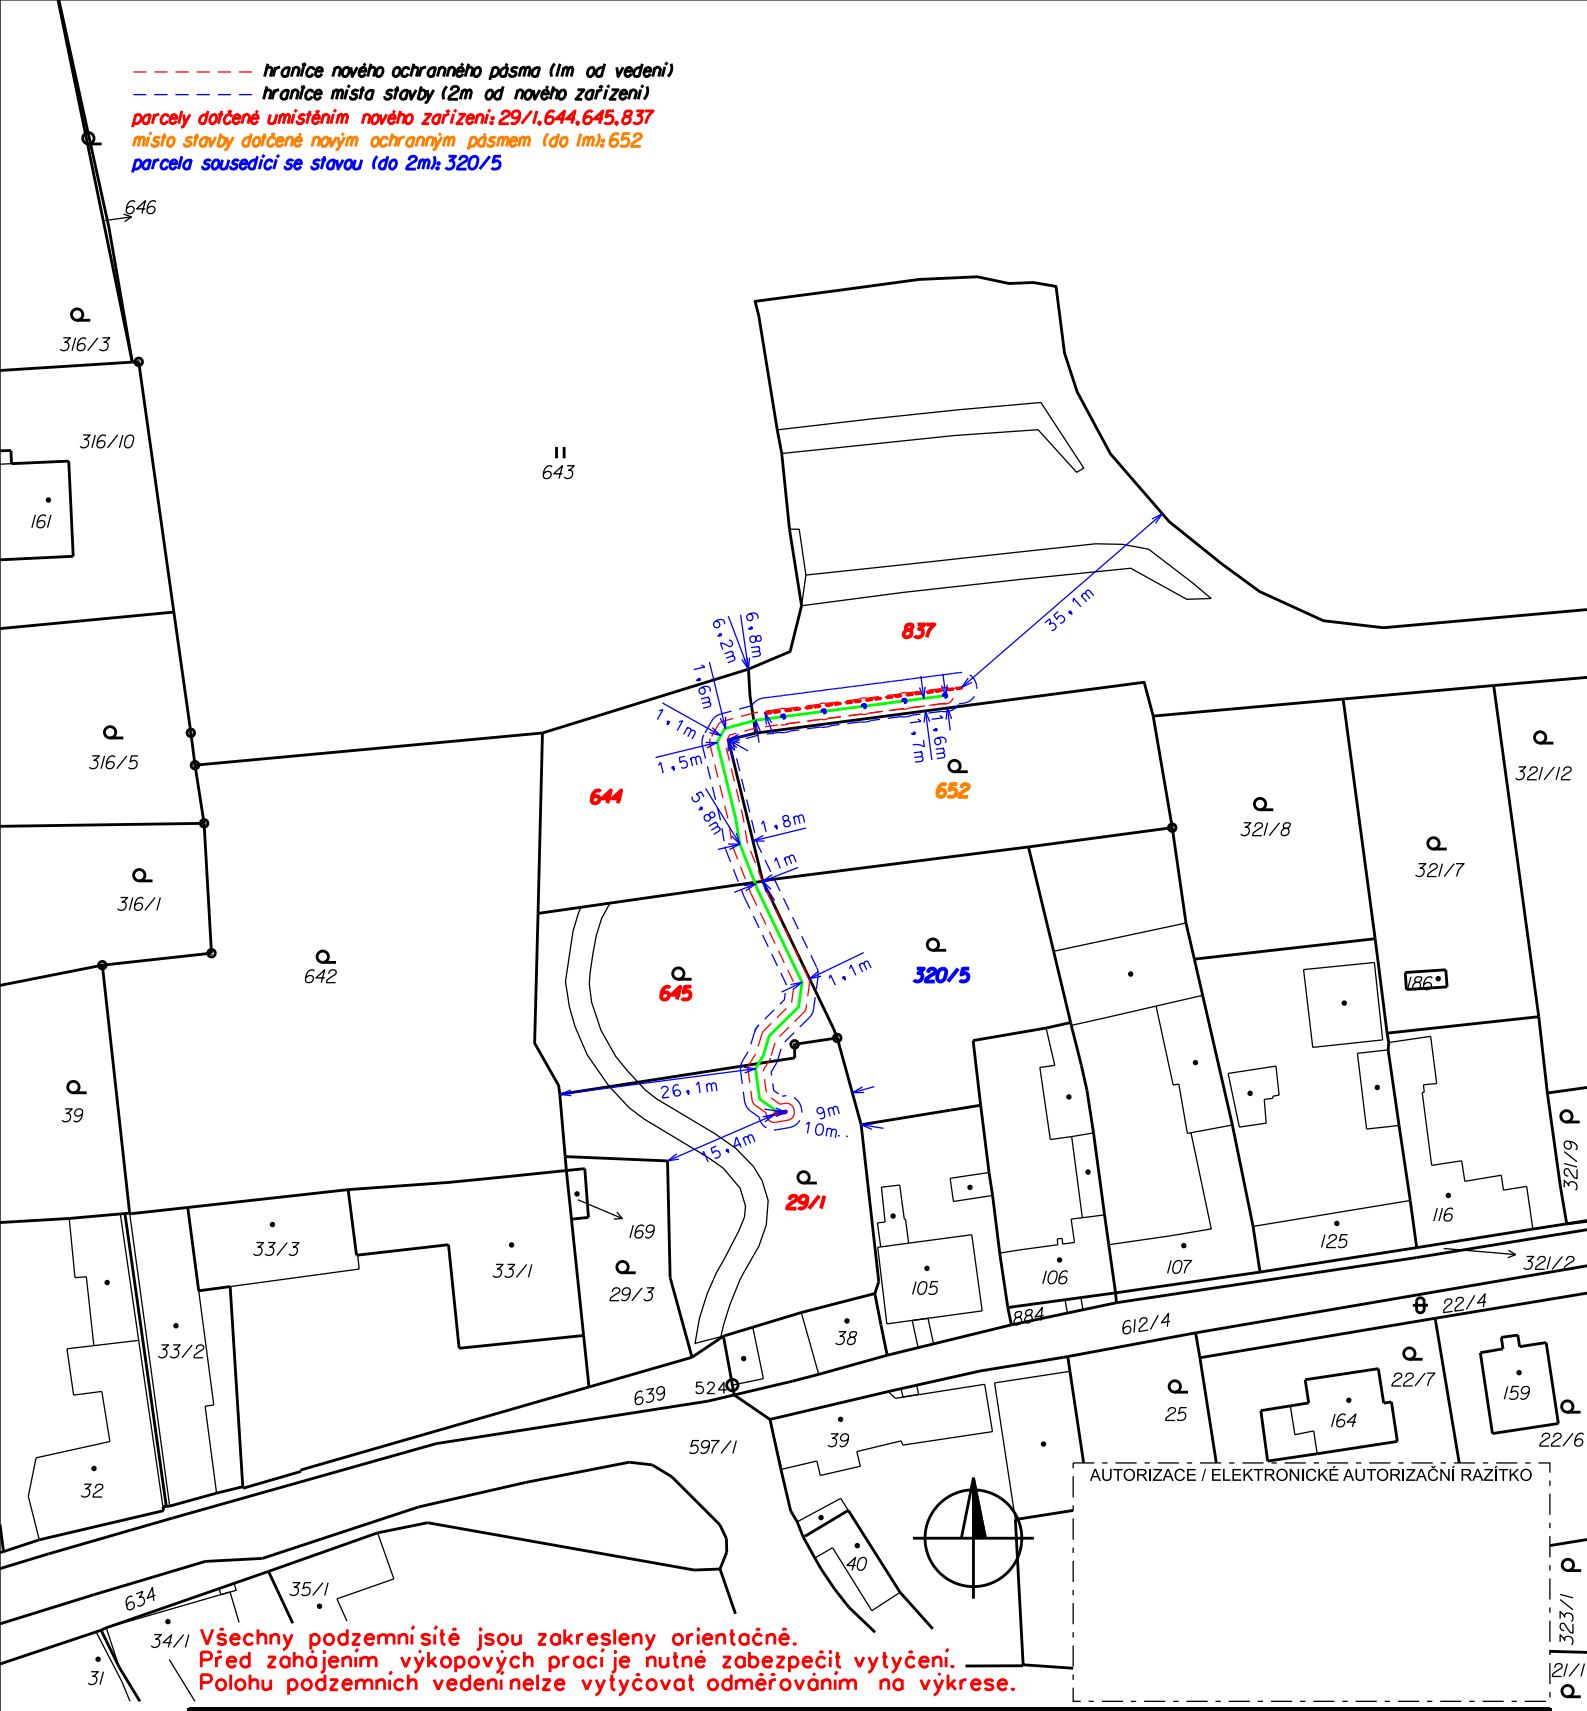

VYPRACOVAL	Pavel Alexa	AUT. PROJEKTANT	Martin Zavadil	Pavel Alexa Smetanova 631/30, 602 00 Brno tel.:773 907 163 email: alexaelektro@seznam.cz
ZHOTOVITEL PD	Pavel Alexa, Smetanova 631/30, 602 00 Brno			

KRAJ	Středočeský kraj	OKRES	Slaný	H.P. 36 s.r.o. Poříčí 2465/28 678 01 Blansko
KATASTR. ÚZEMÍ	Beřovice 532088			
MÍSTO STAVBY	Beřovice 603201			
STAVEBNÍK	H.P. 36 s.r.o., Poříčí 2465/28, 67801 Blansko			Č. STAVBY:
NÁZEV STAVBY	Dobíjecí stanice Beřovice Golf			DATUM: 05/2026 FORMÁT: A4 STUPEŇ PD: DÚR
NÁZEV VÝKRESU	KATASTRÁLNÍ SITUAČNÍ VÝKRES			MĚŘÍTKO: 1:1000 Č. VÝKRESU: C.2