


- - - - - hranice nového ochranného pásma (1m od vedení)
 - - - - - hranice místa stavby (2m od nového zařízení)
 parcely dotčené umístěním nového zařízení: 861 a 871/1
 místo stavby dotčené novým ochranným pásmem (do lm: 869, 871/4

874

Na golfu

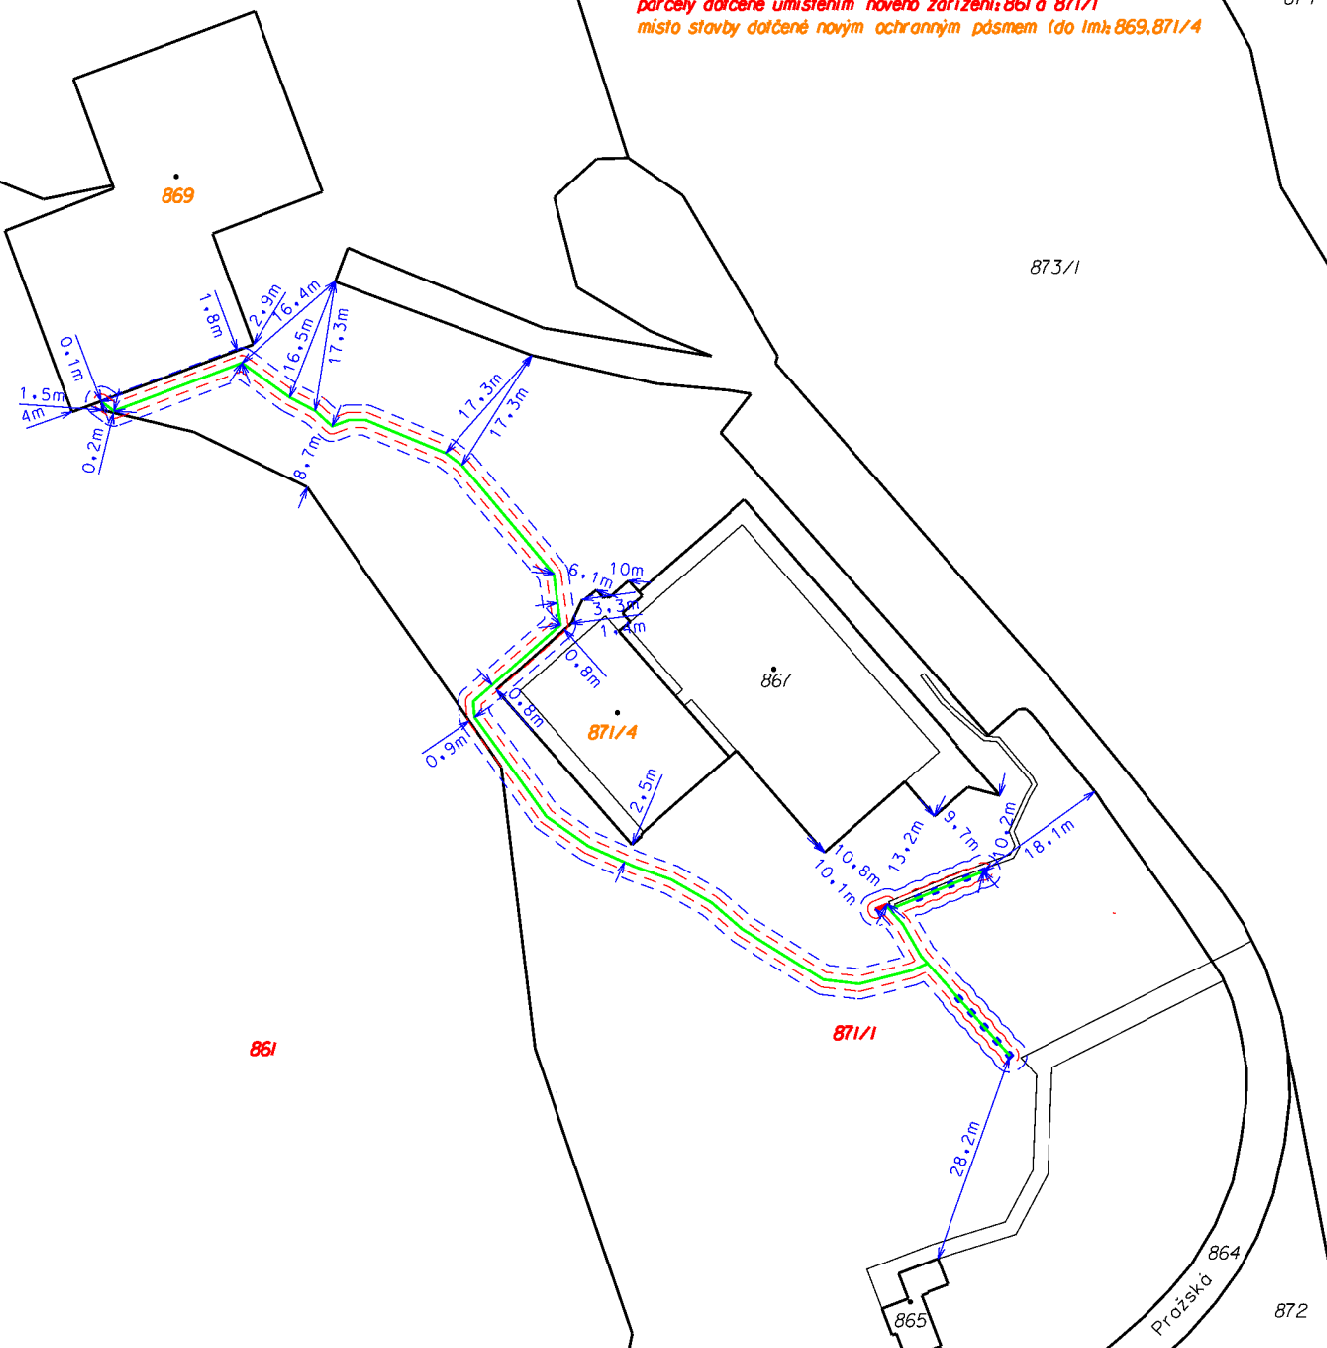

Všechny podzemní sítě jsou zakresleny orientačně.
 Před zahájením výkopových prací je nutné zabezpečit vytyčení.
 Polohu podzemních vedení nelze vytyčovat odměřováním na výkrese.

AUTORIZACE / ELEKTRONICKÉ AUTORIZAČNÍ RAZÍTKO

VYPRACOVAL	Pavel Alexa	AUT. PROJEKTANT	Martin Zavadil	Pavel Alexa Smetanova 631/30, 602 00 Brno tel.: 773 907 163 email: alexaelektro@seznam.cz
ZHOTOVITEL PD	Pavel Alexa, Smetanova 631/30, 602 00 Brno			
KRAJ	Karlovarský kraj	OKRES	Karlovy Vary	H.P. 36 s.r.o. Poříčí 2465/28 678 01 Blansko
KATASTR. ÚZEMÍ	Olšová Vrata 663654			
MÍSTO STAVBY	Karlovy Vary 55496			Č. STAVBY: 4122603836
STAVEBNÍK	H.P. 36 s.r.o., Poříčí 2465/28, 67801 Blansko			DATUM: 06/2026
NÁZEV STAVBY	Dobíjecí stanice Karlovy Vary Golf			FORMÁT: A4
				STUPEŇ PD: DPZ
NÁZEV VÝKRESU	KATASTRÁLNÍ SITUAČNÍ VÝKRES			MĚŘÍTKO: 1:1000
				Č. VÝKRESU: C.2