


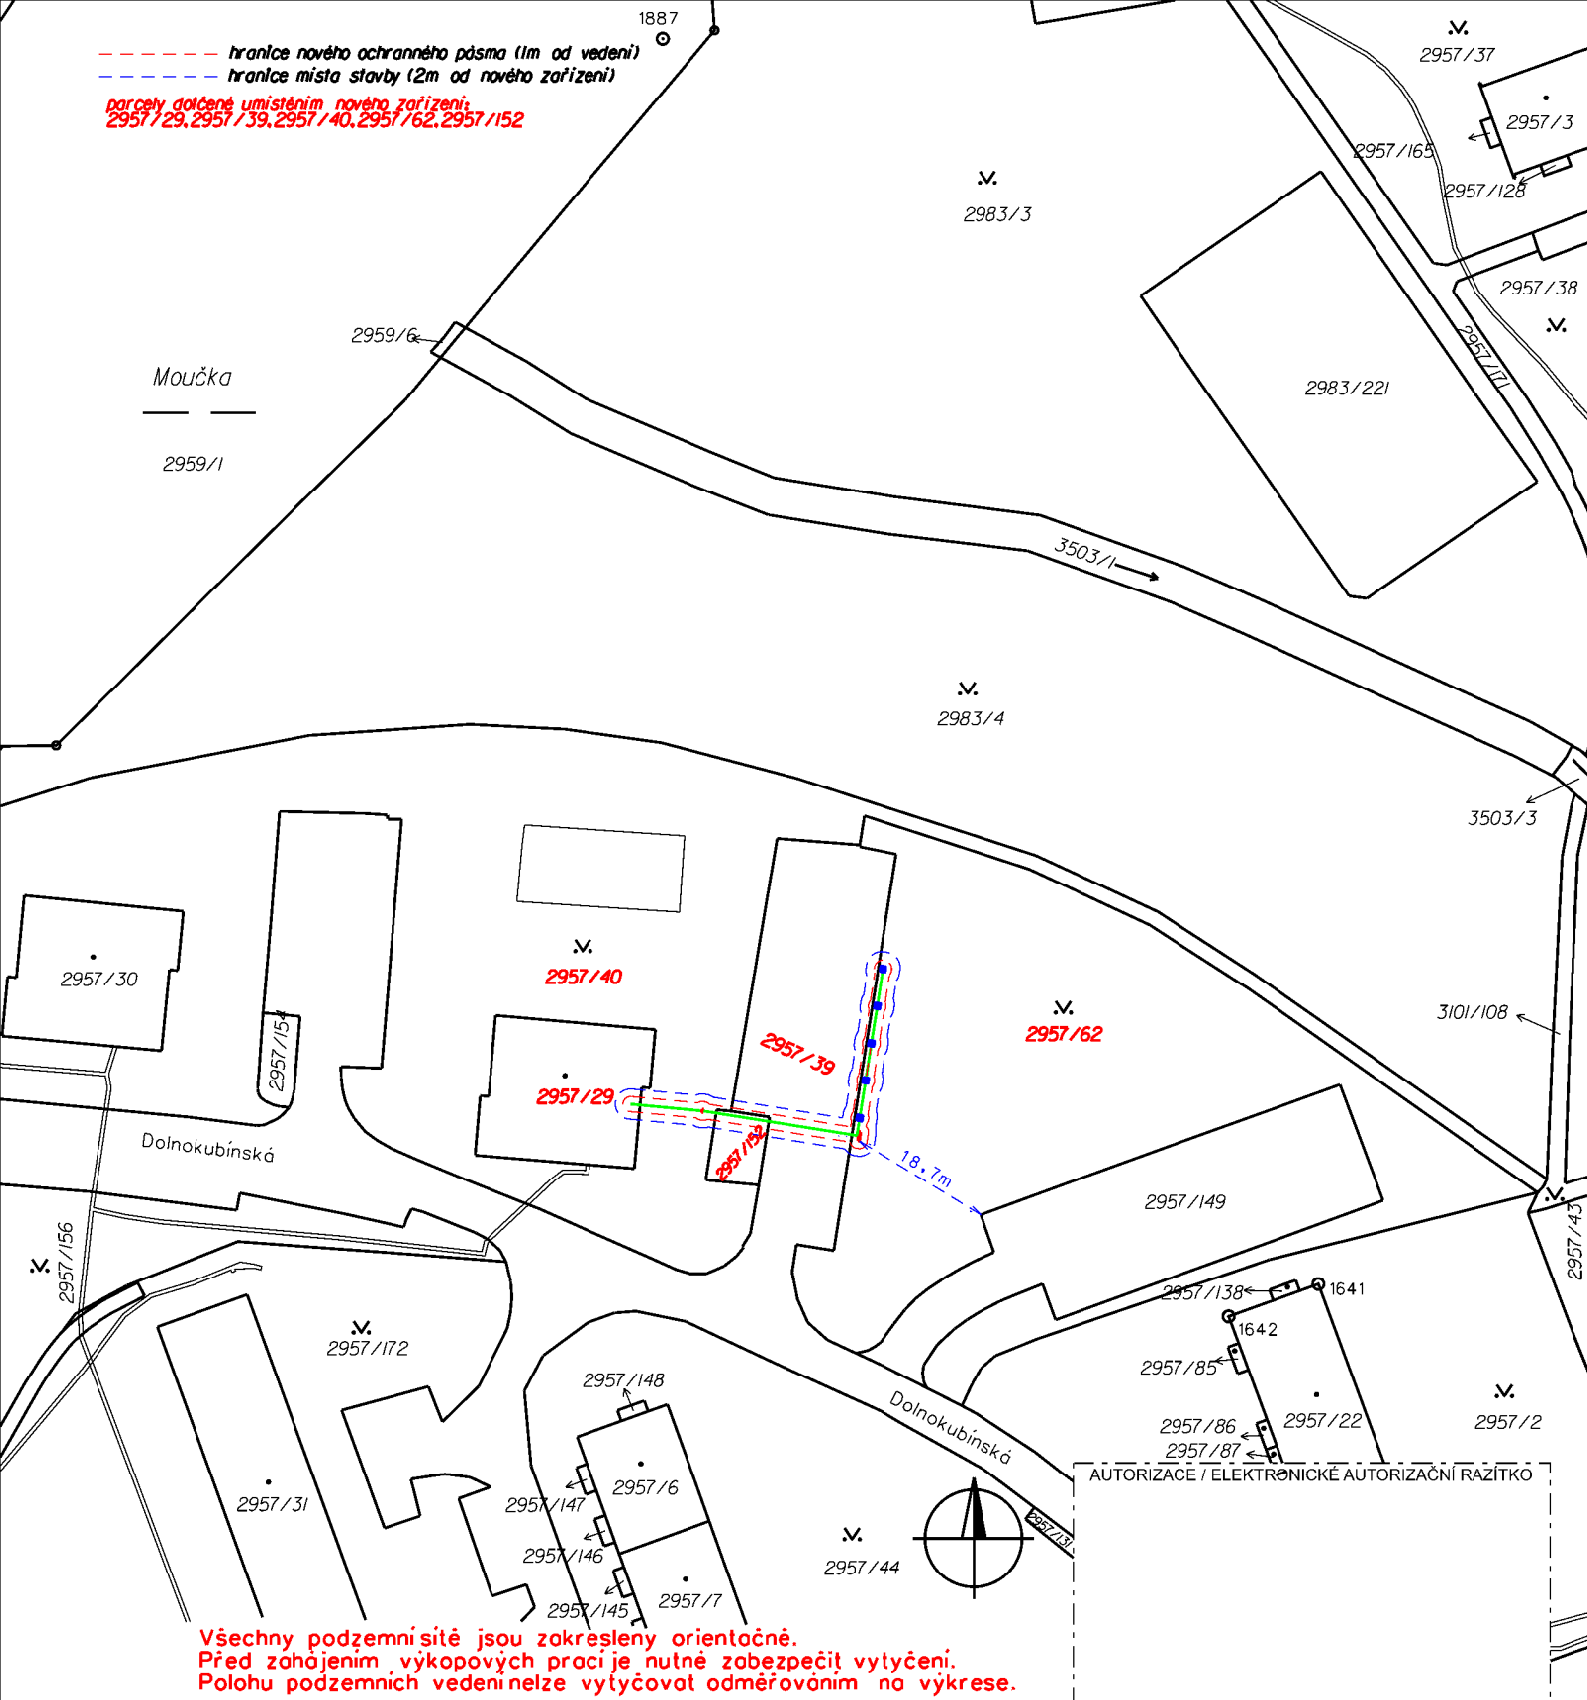

|                |                                                                    |                 |                |                                                                                                   |                    |
|----------------|--------------------------------------------------------------------|-----------------|----------------|---------------------------------------------------------------------------------------------------|--------------------|
| VYPRACOVAL     | Pavel Alexa                                                        | AUT. PROJEKTANT | Martin Zavadil | Pavel Alexa<br>Smetanova 631/30, 602 00 Brno<br>tel.:773 907 163<br>email: alexaelektro@seznam.cz |                    |
| ZHOTOVITEL PD  | Pavel Alexa, Smetanova 631/30, 602 00 Brno                         |                 |                |                                                                                                   |                    |
| KRAJ           | Kraj Vysočina                                                      | OKRES           | Pelhřimov      | H.P. 36 s.r.o.<br>Poříčí 2465/28<br>678 01 Blansko                                                |                    |
| KATASTR. ÚZEMÍ | Pelhřimov 718912                                                   |                 |                |                                                                                                   |                    |
| MÍSTO STAVBY   | Pelhřimov 547492                                                   |                 |                |                                                                                                   |                    |
| STAVEBNÍK      | H.P. 36 s.r.o., Poříčí 2465/28, 67801 Blansko                      |                 |                | Č. STAVBY: 9002562458                                                                             |                    |
| NÁZEV STAVBY   | Dobíjecí stanice Pelhřimov Dolnokubínská,<br>p. č. 2957-62, 5x2x11 |                 |                | DATUM: 08/2026                                                                                    |                    |
|                |                                                                    |                 |                | FORMÁT: A4                                                                                        |                    |
|                |                                                                    |                 |                | STUPEŇ PD: DÚR                                                                                    |                    |
| NÁZEV VÝKRESU  | KATASTRÁLNÍ SITUAČNÍ VÝKRES                                        |                 |                | MĚŘITKO:<br>1:1000                                                                                | Č. VÝKRESU:<br>C.2 |