


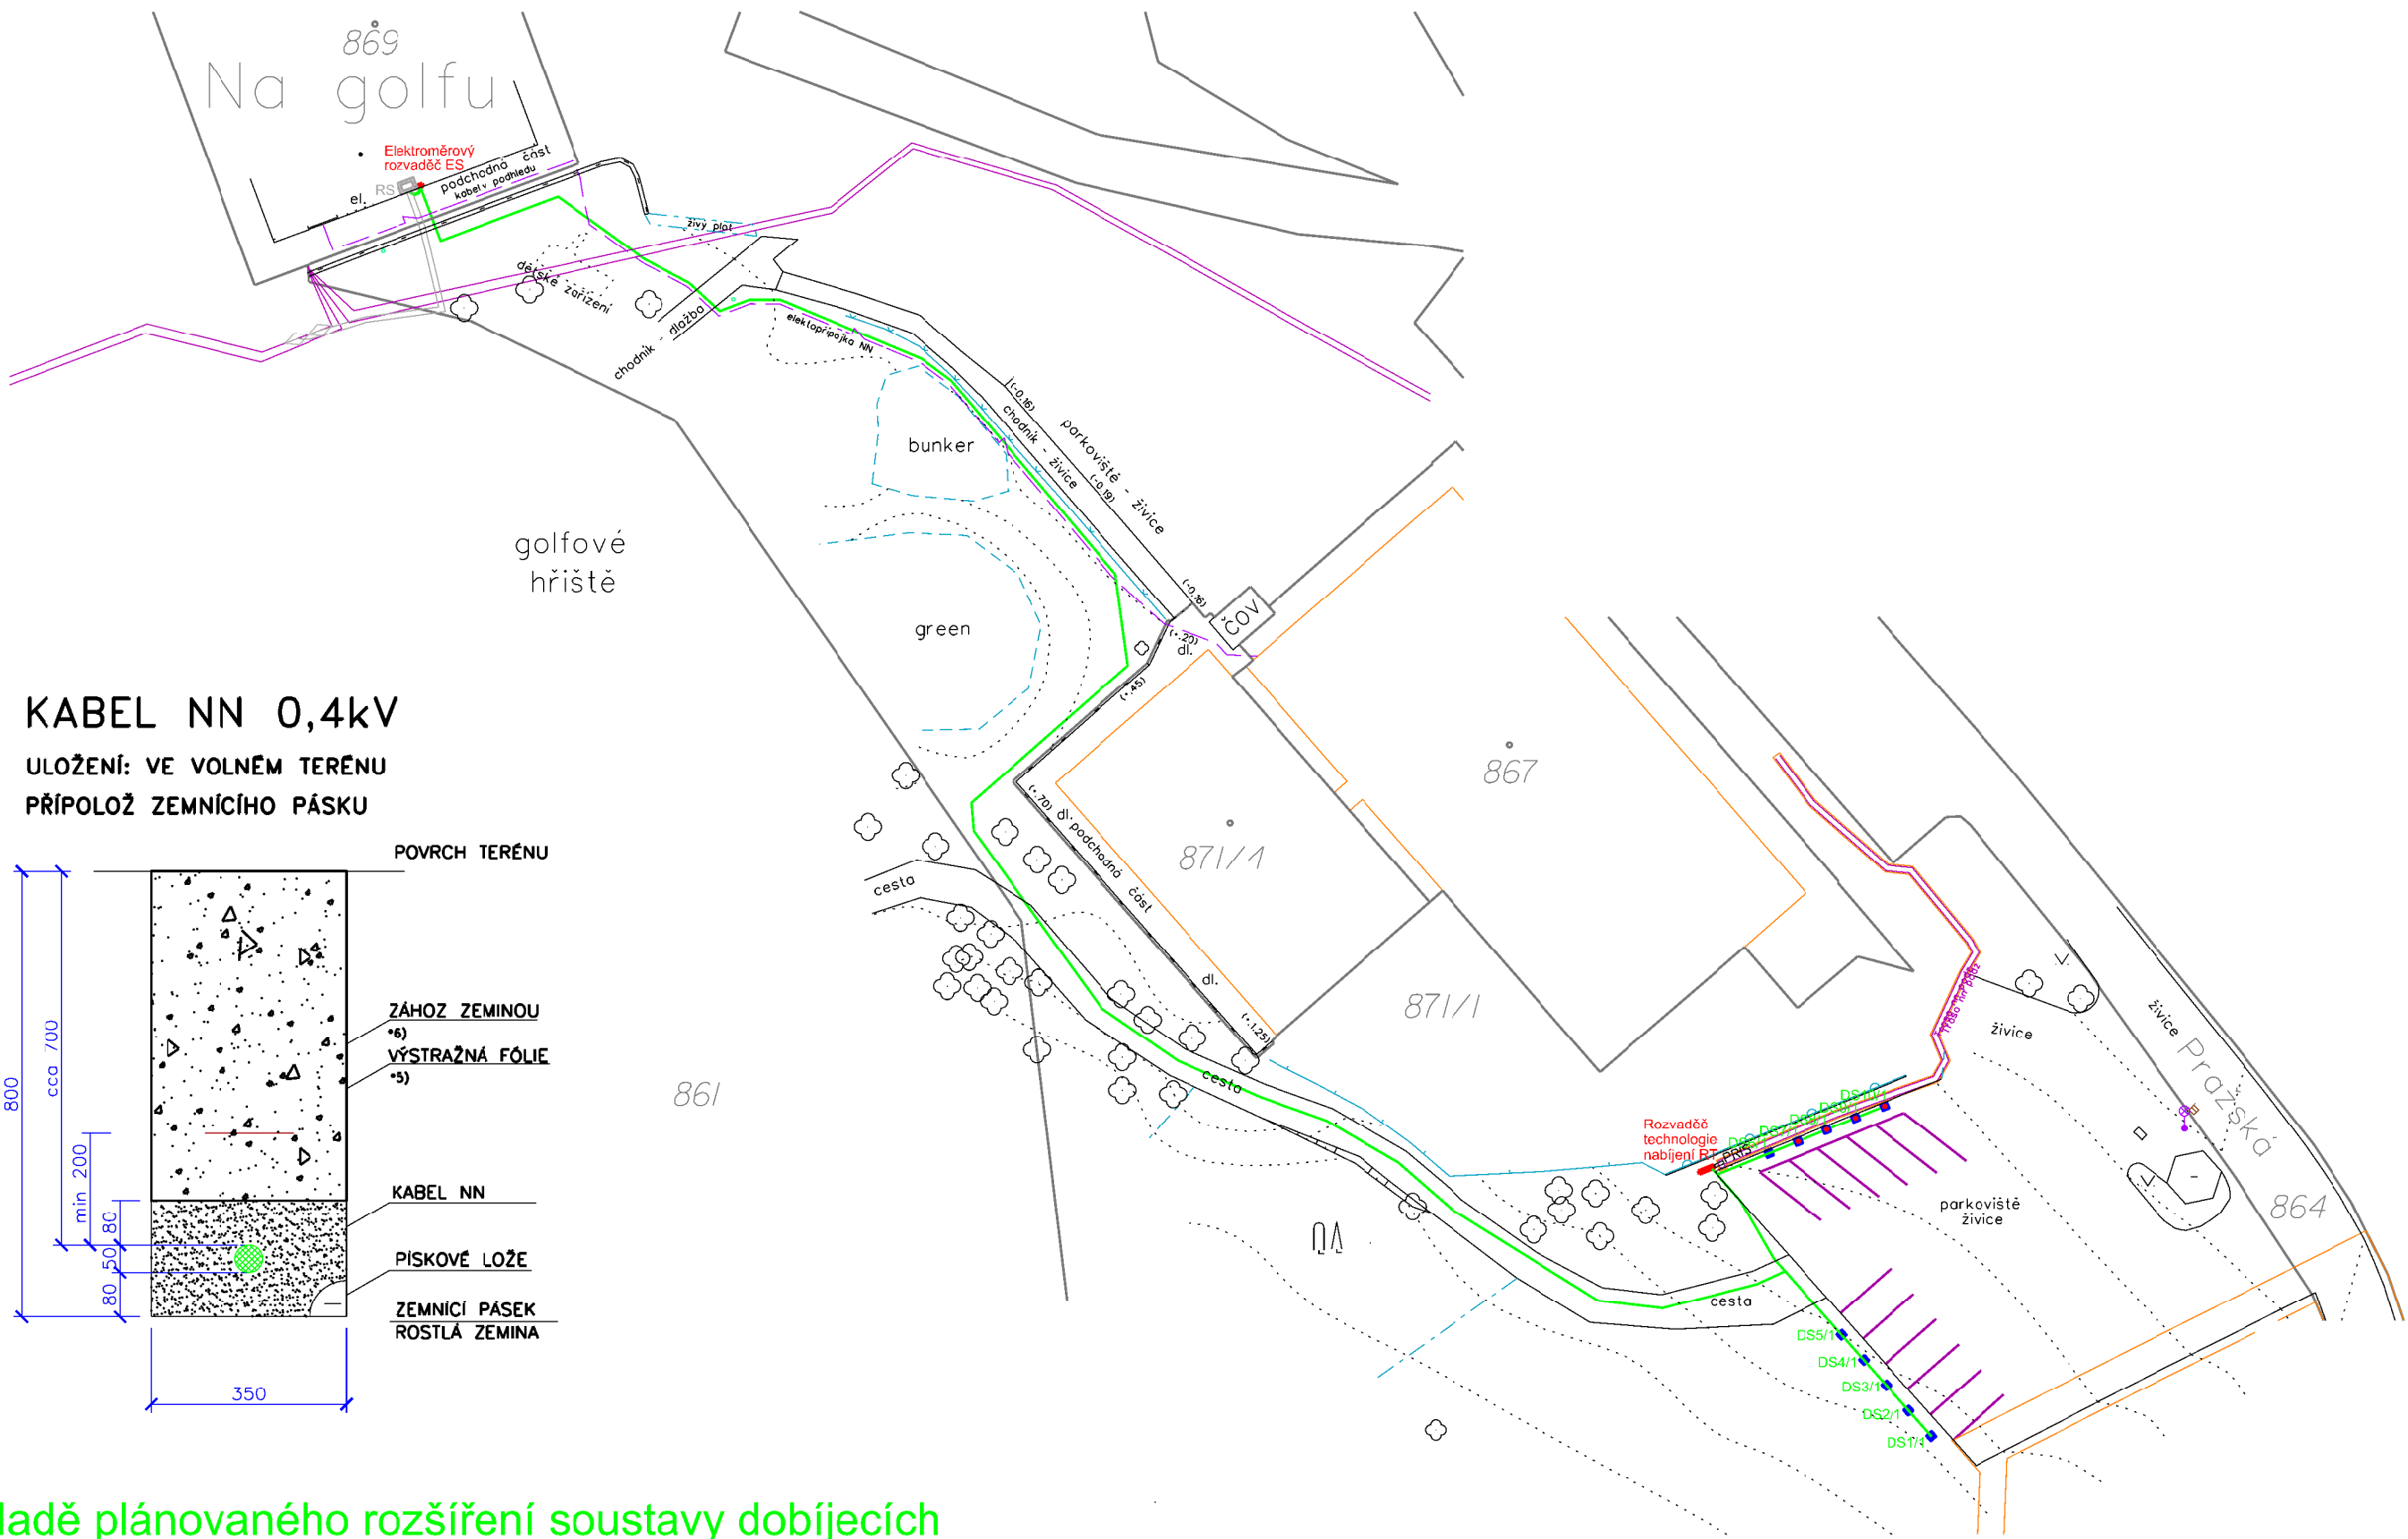

Na základě plánovaného rozšíření soustavy dobíjecích stanic pro elektromobily bude napojena nová elektroměrová křiň (ES) na zdi č.p.219 z rozpojovací skříně (RS) ČEZ (budované v rámci stavby K_K.Vary, Olšová Vrata, poz.871/1, kNN – není součástí této stavby). Z ES bude vyvedeno nové kabelové vedení NN do nové skříně technologií (ST) v pilíři a z ní do deseti nových dobíjecích stanů (DS) umístěných u hranice stávajících parkovacích stání. Na parkovacích stáních bude dobíjení umožněno, nebudou vyhrazena pro tento účel.

Legenda nového energetického zařízení:

- kabelové vedení v zemi
- rozvaděče v pilířích
- elektroměrová skříně ve zdi
- dobíjecí stan

Legenda stávajícího energetického zařízení:

- kabelové vedení NN v zemi

Legenda plánovaných energetického zařízení (není součástí této stavby):

- kabelové vedení NN v zemi
- rozpojovací křiň ve zdi
- kabelová spojka

Legenda KN:

- hranice parcel KN
- vnitřní malba katastru
- parcelní číslo KN
- hranice dudov
- vchod/vjezd
- živý plot
- kraj komunikace
- rozhraní ploch
- hrana terénního tvaru
- pata terénního tvaru
- hranice trvalého porostu
- lampa veřejného osvětlení
- kanalizační šachta
- šachta nerozlišená
- strom
- vpust
- propagační objekt
- dopravní značka
- hydrant
- střed předmětu malého rozsahu
- parkovací stání/místo dobíjení

Všechny podzemní sítě jsou zakresleny orientačně. Před zahájením výkopových prací je nutné zabezpečit vytyčení. Polohu podzemních vedení nelze vytyčovat odměřováním na výkrese.

parcely dotčené umístěním nového vedení: 861 a 871/1
místo stavby dotčené novým ochranným pásmem (do 1m): 867 a 869

VYPRACOVAL	Pavel Alexa	AUT. PROJEKTANT	Martin Zavadil	Pavel Alexa Smetanova 631/30, 602 00 Brno tel.:773 907 163 email: alexaelektro@seznam.cz	
ZHOTOVITEL PD	Pavel Alexa, Smetanova 631/30, 602 00 Brno				
KRAJ	Karlovarský kraj	OKRES	Karlovy Vary	H.P. 36 s.r.o. Poříčí 2465/28 678 01 Blansko	
KATASTR. ÚZEMÍ	Olšová Vrata 663654				
MÍSTO STAVBY	Karlovy Vary 55496				
STAVEBNÍK	H.P. 36 s.r.o., Poříčí 2465/28, 67801 Blansko			Č. STAVBY: 4122603836	
NÁZEV STAVBY	Dobíjecí stanice Karlovy Vary Golf			DATUM: 07/2026	
				FORMÁT: 3A4	
				STUPEŇ PD: DPZ	
NÁZEV VÝKRESU	SITUAČNÍ VÝKRES STAVBY A ŘEZ TRASOU			MĚŘÍTKO 1:500	Č. VÝKRESU: C.4