


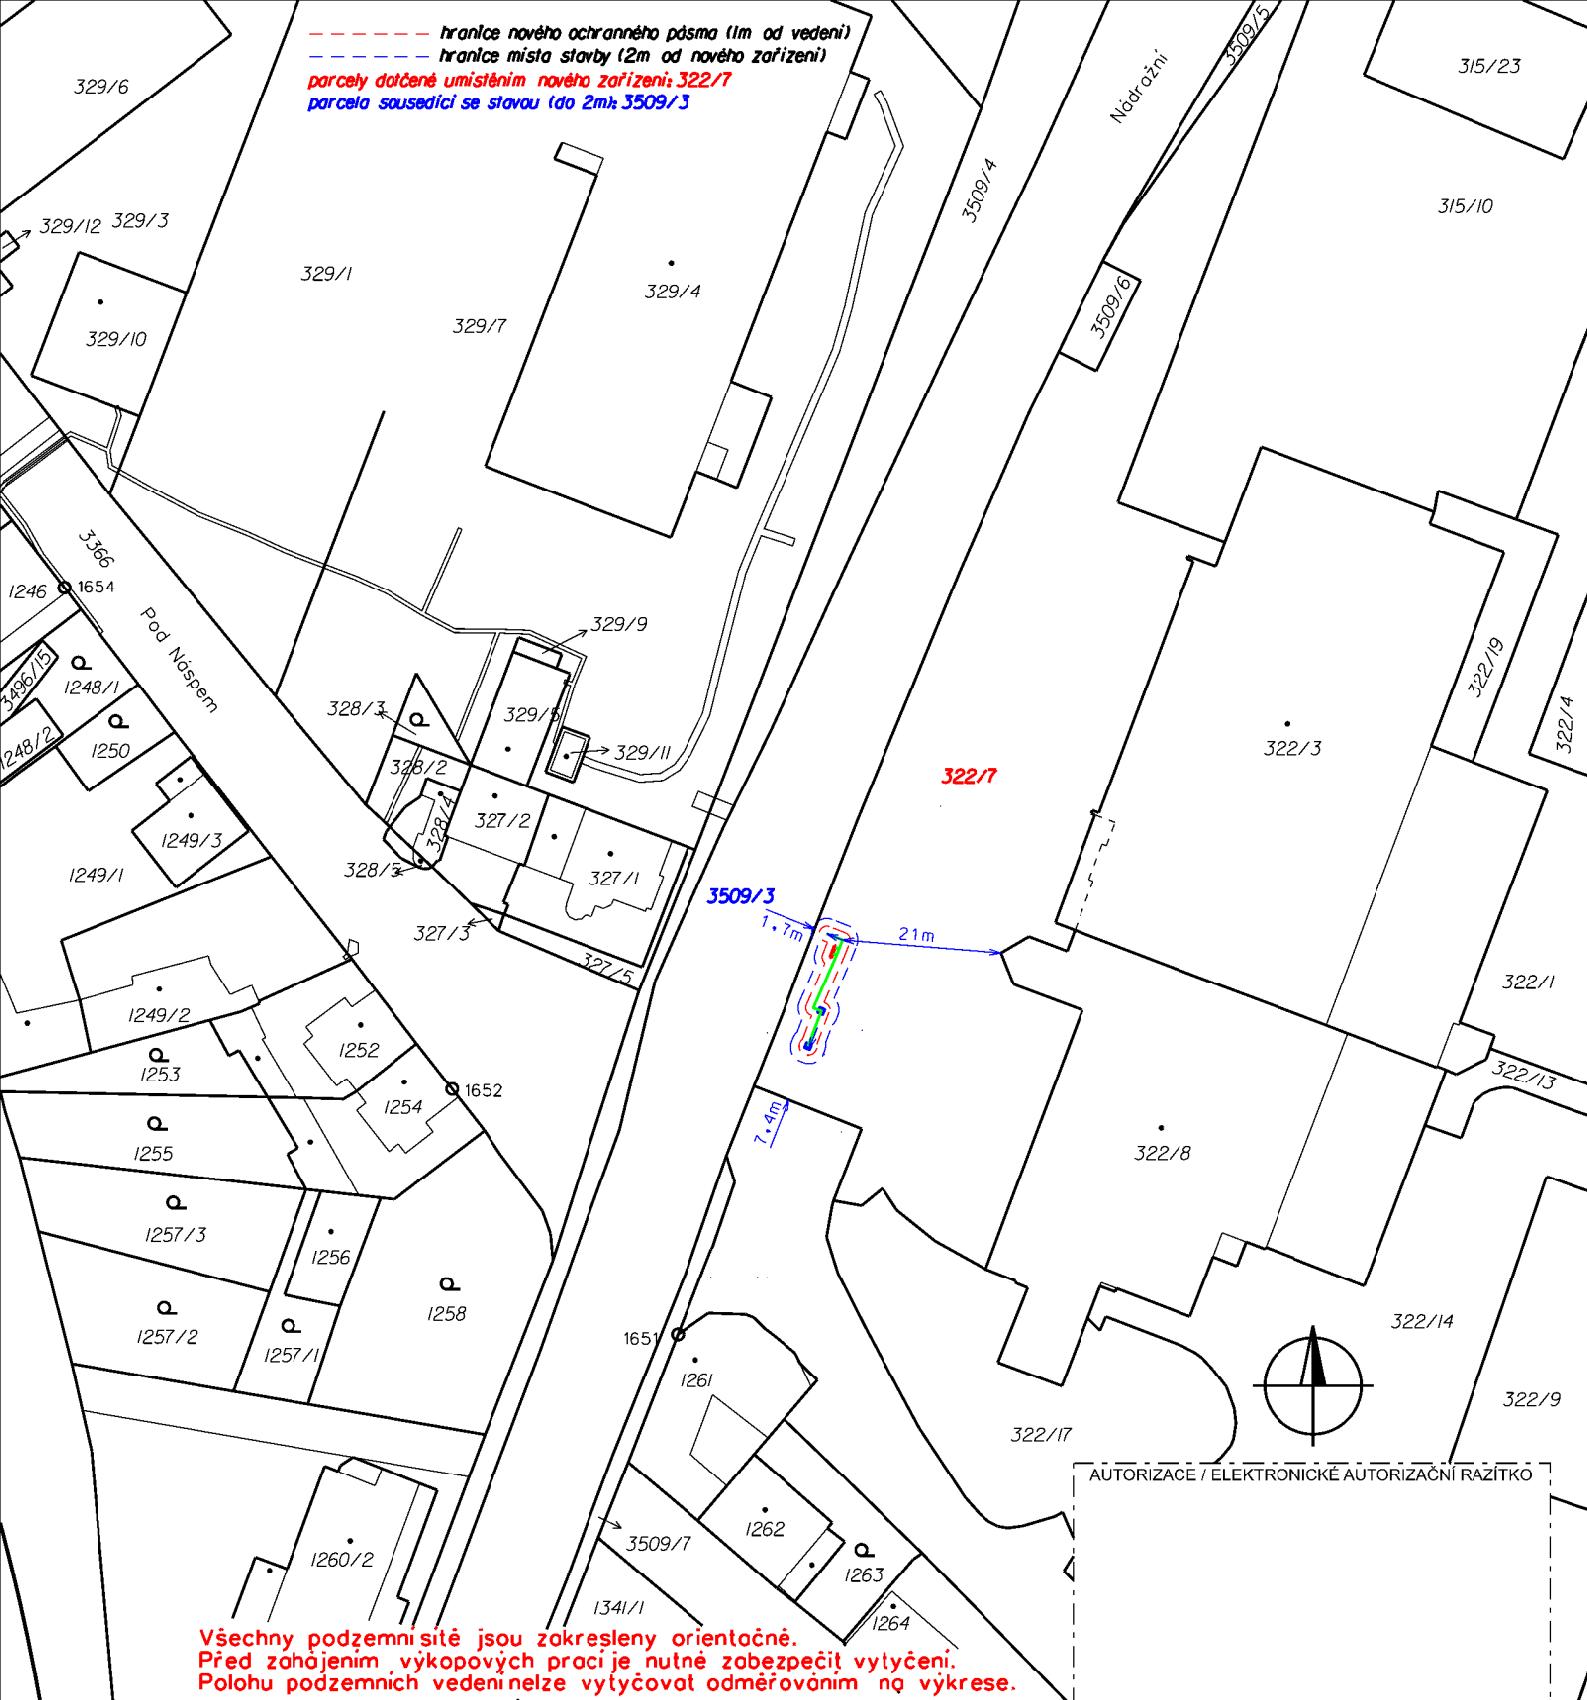

VYPRACOVAL	Pavel Alexa	AUT. PROJEKTANT	Martin Zavadil	Pavel Alexa Smetanova 631/30, 602 00 Brno tel.:773 907 163 email: alexaelektro@seznam.cz	
ZHOTOVITEL PD	Pavel Alexa, Smetanova 631/30, 602 00 Brno				
KRAJ	Kraj Vysočina	OKRES	Pelhřimov	H.P. 36 s.r.o. Poříčí 2465/28 678 01 Blansko	
KATASTR. ÚZEMÍ	Pelhřimov 718912				
MÍSTO STAVBY	Pelhřimov 547492				
STAVEBNÍK	H.P. 36 s.r.o., Poříčí 2465/28, 67801 Blansko			Č. STAVBY: 9002562464	
NÁZEV STAVBY	Dobíjecí stanice Pelhřimov Nádražní, p. č. 327-7, 2x2x11			DATUM: 08/2026	
				FORMÁT: A4	
				STUPEŇ PD: DŮR	
NÁZEV VÝKRESU	KATASTRÁLNÍ SITUAČNÍ VÝKRES			MĚŘÍTKO: 1:1000	Č. VÝKRESU: C.2