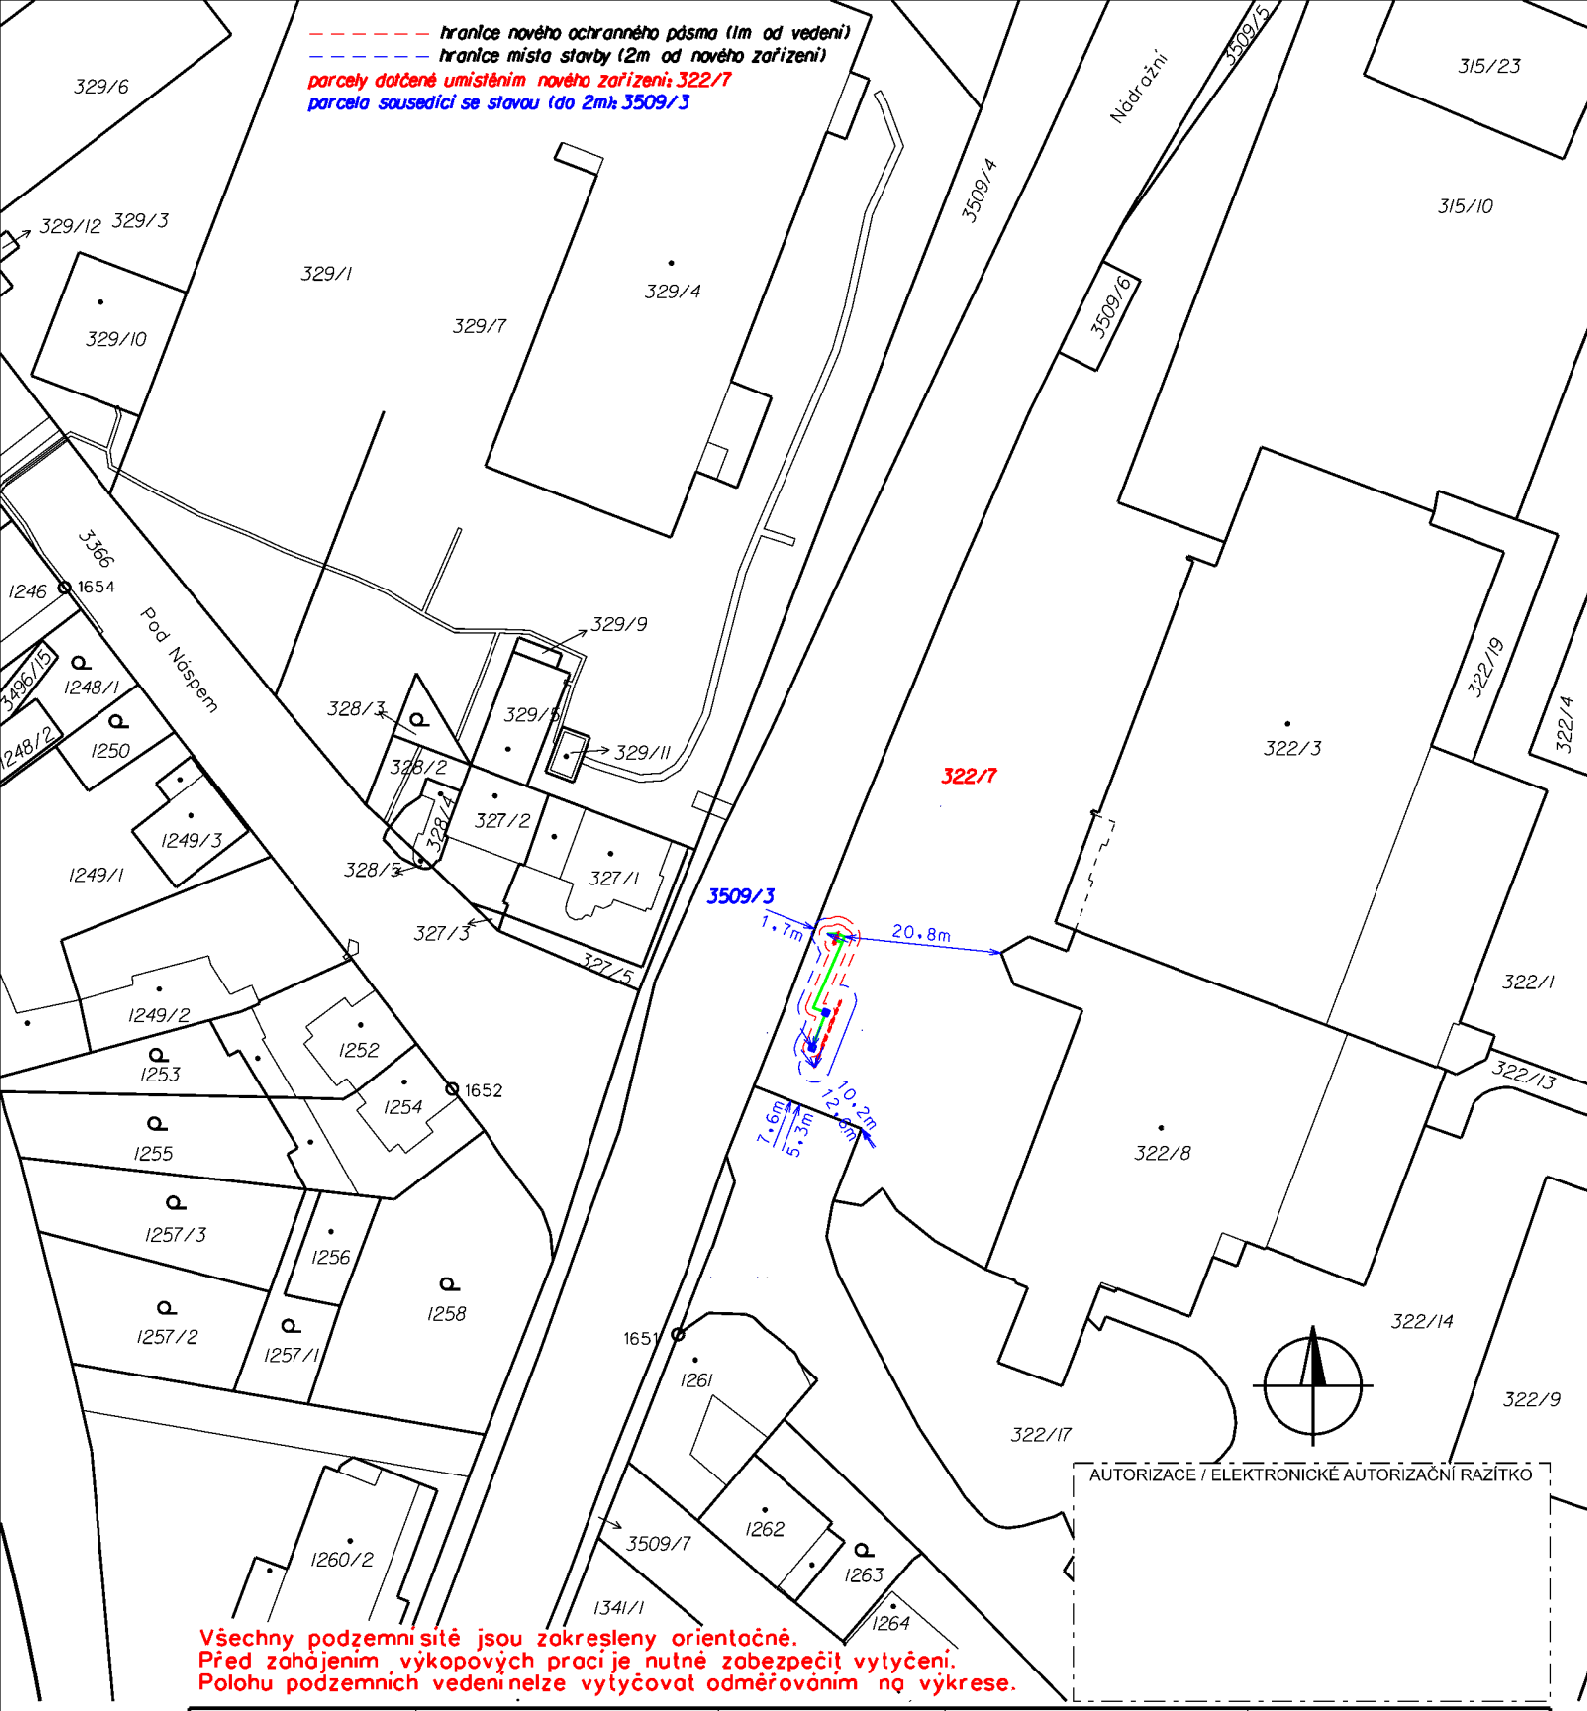

Všechny podzemní sítě jsou zakresleny orientačně.
Před zahájením výkopových prací je nutné zabezpečit vytyčení.
Polohu podzemních vedení nelze vytyčovat odměřováním na výkrese.

VYPRACOVAL	Pavel Alexa	AUT. PROJEKTANT	Martin Zavadil	Pavel Alexa Smetanova 631/30, 602 00 Brno tel.:773 907 163 email: alexaelektro@seznam.cz
ZHOTOVITEL PD	Pavel Alexa, Smetanova 631/30, 602 00 Brno			

KRAJ	Kraj Vysočina	OKRES	Pelhřimov	H.P. 36 s.r.o. Poříčí 2465/28 678 01 Blansko
KATASTR. ÚZEMÍ	Pelhřimov 718912			
MÍSTO STAVBY	Pelhřimov 547492			
STAVEBNÍK	H.P. 36 s.r.o., Poříčí 2465/28, 67801 Blansko			Č. STAVBY: 9002562464
NÁZEV STAVBY	Dobíjecí stanice Pelhřimov Nádražní, p. č. 322-7, 2x2x11			DATUM: 08/2026 FORMÁT: A4 STUPEŇ PD: DÚR
NÁZEV VÝKRESU	KATASTRÁLNÍ SITUAČNÍ VÝKRES			MĚŘÍTKO: 1:1000 Č. VÝKRESU: C.2