


----- hranice nového ochranného pásma (1m od vedení)
 ---- hranice místa stavby (2m od nového zařízení)
 parcely dotčené umístěním nového zařízení: 2983/232
 místo stavby dotčené novým ochranným pásmem (do 1m): 2983/229

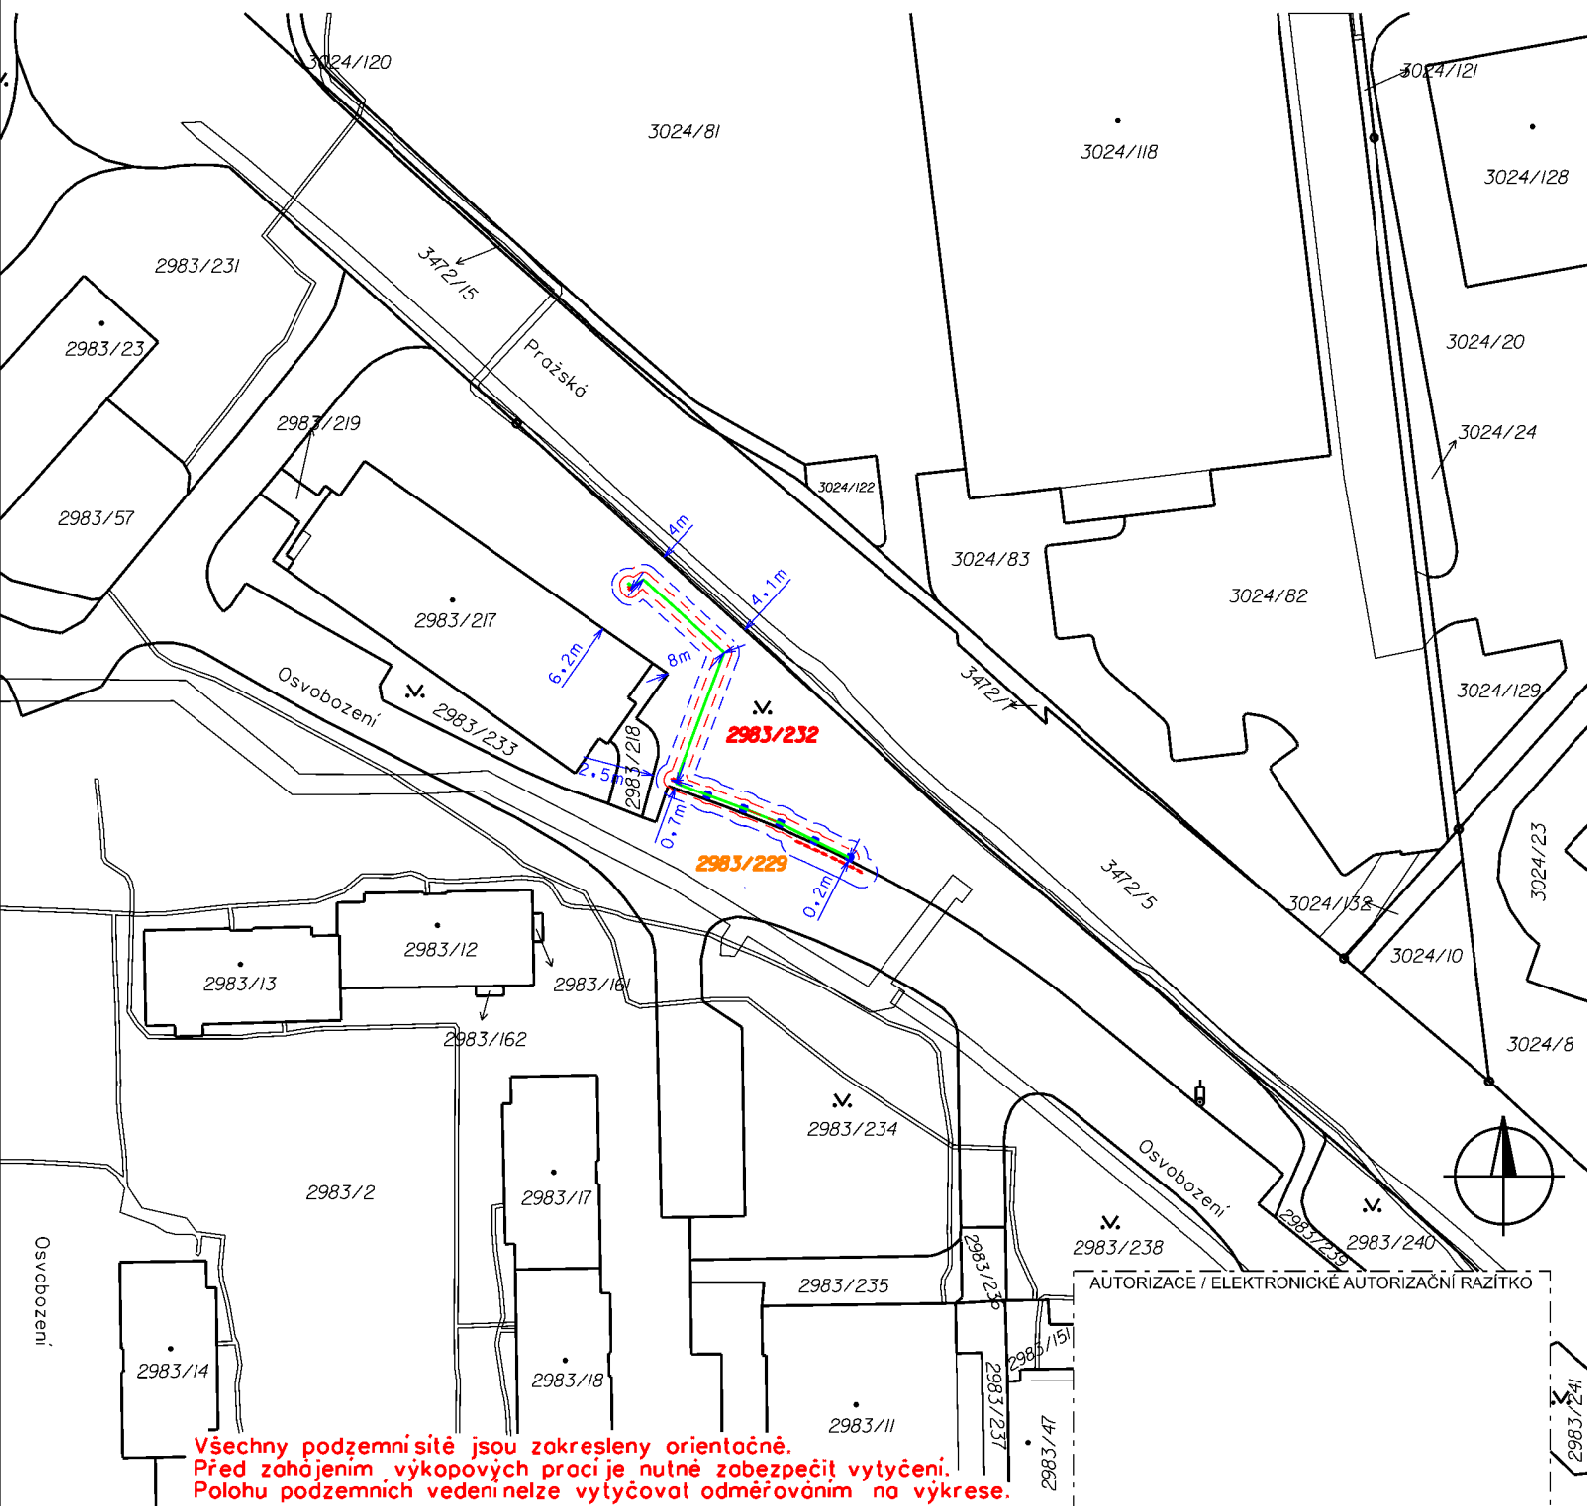

Všechny podzemní sítě jsou zakresleny orientačně.
 Před zahájením výkopových prací je nutné zabezpečit vytyčení.
 Polohu podzemních vedení nelze vytyčovat odměrováním na výkrese.

VYPRACOVAL	Pavel Alexa	AUT. PROJEKTANT	Martin Zavadil	Pavel Alexa Smetanova 631/30, 602 00 Brno tel.:773 907 163 email: alexaelektro@seznam.cz	
ZHOTOVITEL PD	Pavel Alexa, Smetanova 631/30, 602 00 Brno				

KRAJ	Kraj Vysočina	OKRES	Pelhřimov	H.P. 36 s.r.o. Poříčí 2465/28 678 01 Blansko	
KATASTR. ÚZEMÍ	Pelhřimov 718912				
MÍSTO STAVBY	Pelhřimov 547492				
STAVEBNÍK	H.P. 36 s.r.o., Poříčí 2465/28, 67801 Blansko			Č. STAVBY:	
NÁZEV STAVBY	Dobíjecí stanice Pelhřimov Osvobození, p. č. 2983-232, 2x5x11_9002562494			DATUM: 08/2026	
				FORMÁT: A4	
				STUPEŇ PD: DŮR	
NÁZEV VÝKRESU	KATASTRÁLNÍ SITUAČNÍ VÝKRES			MĚŘÍTKO: 1:1000	Č. VÝKRESU: C.2