



parcels affected by the location of the new el. installation: 2983/232
parcels affected by the new protection strip (up to 1m): 2983/229

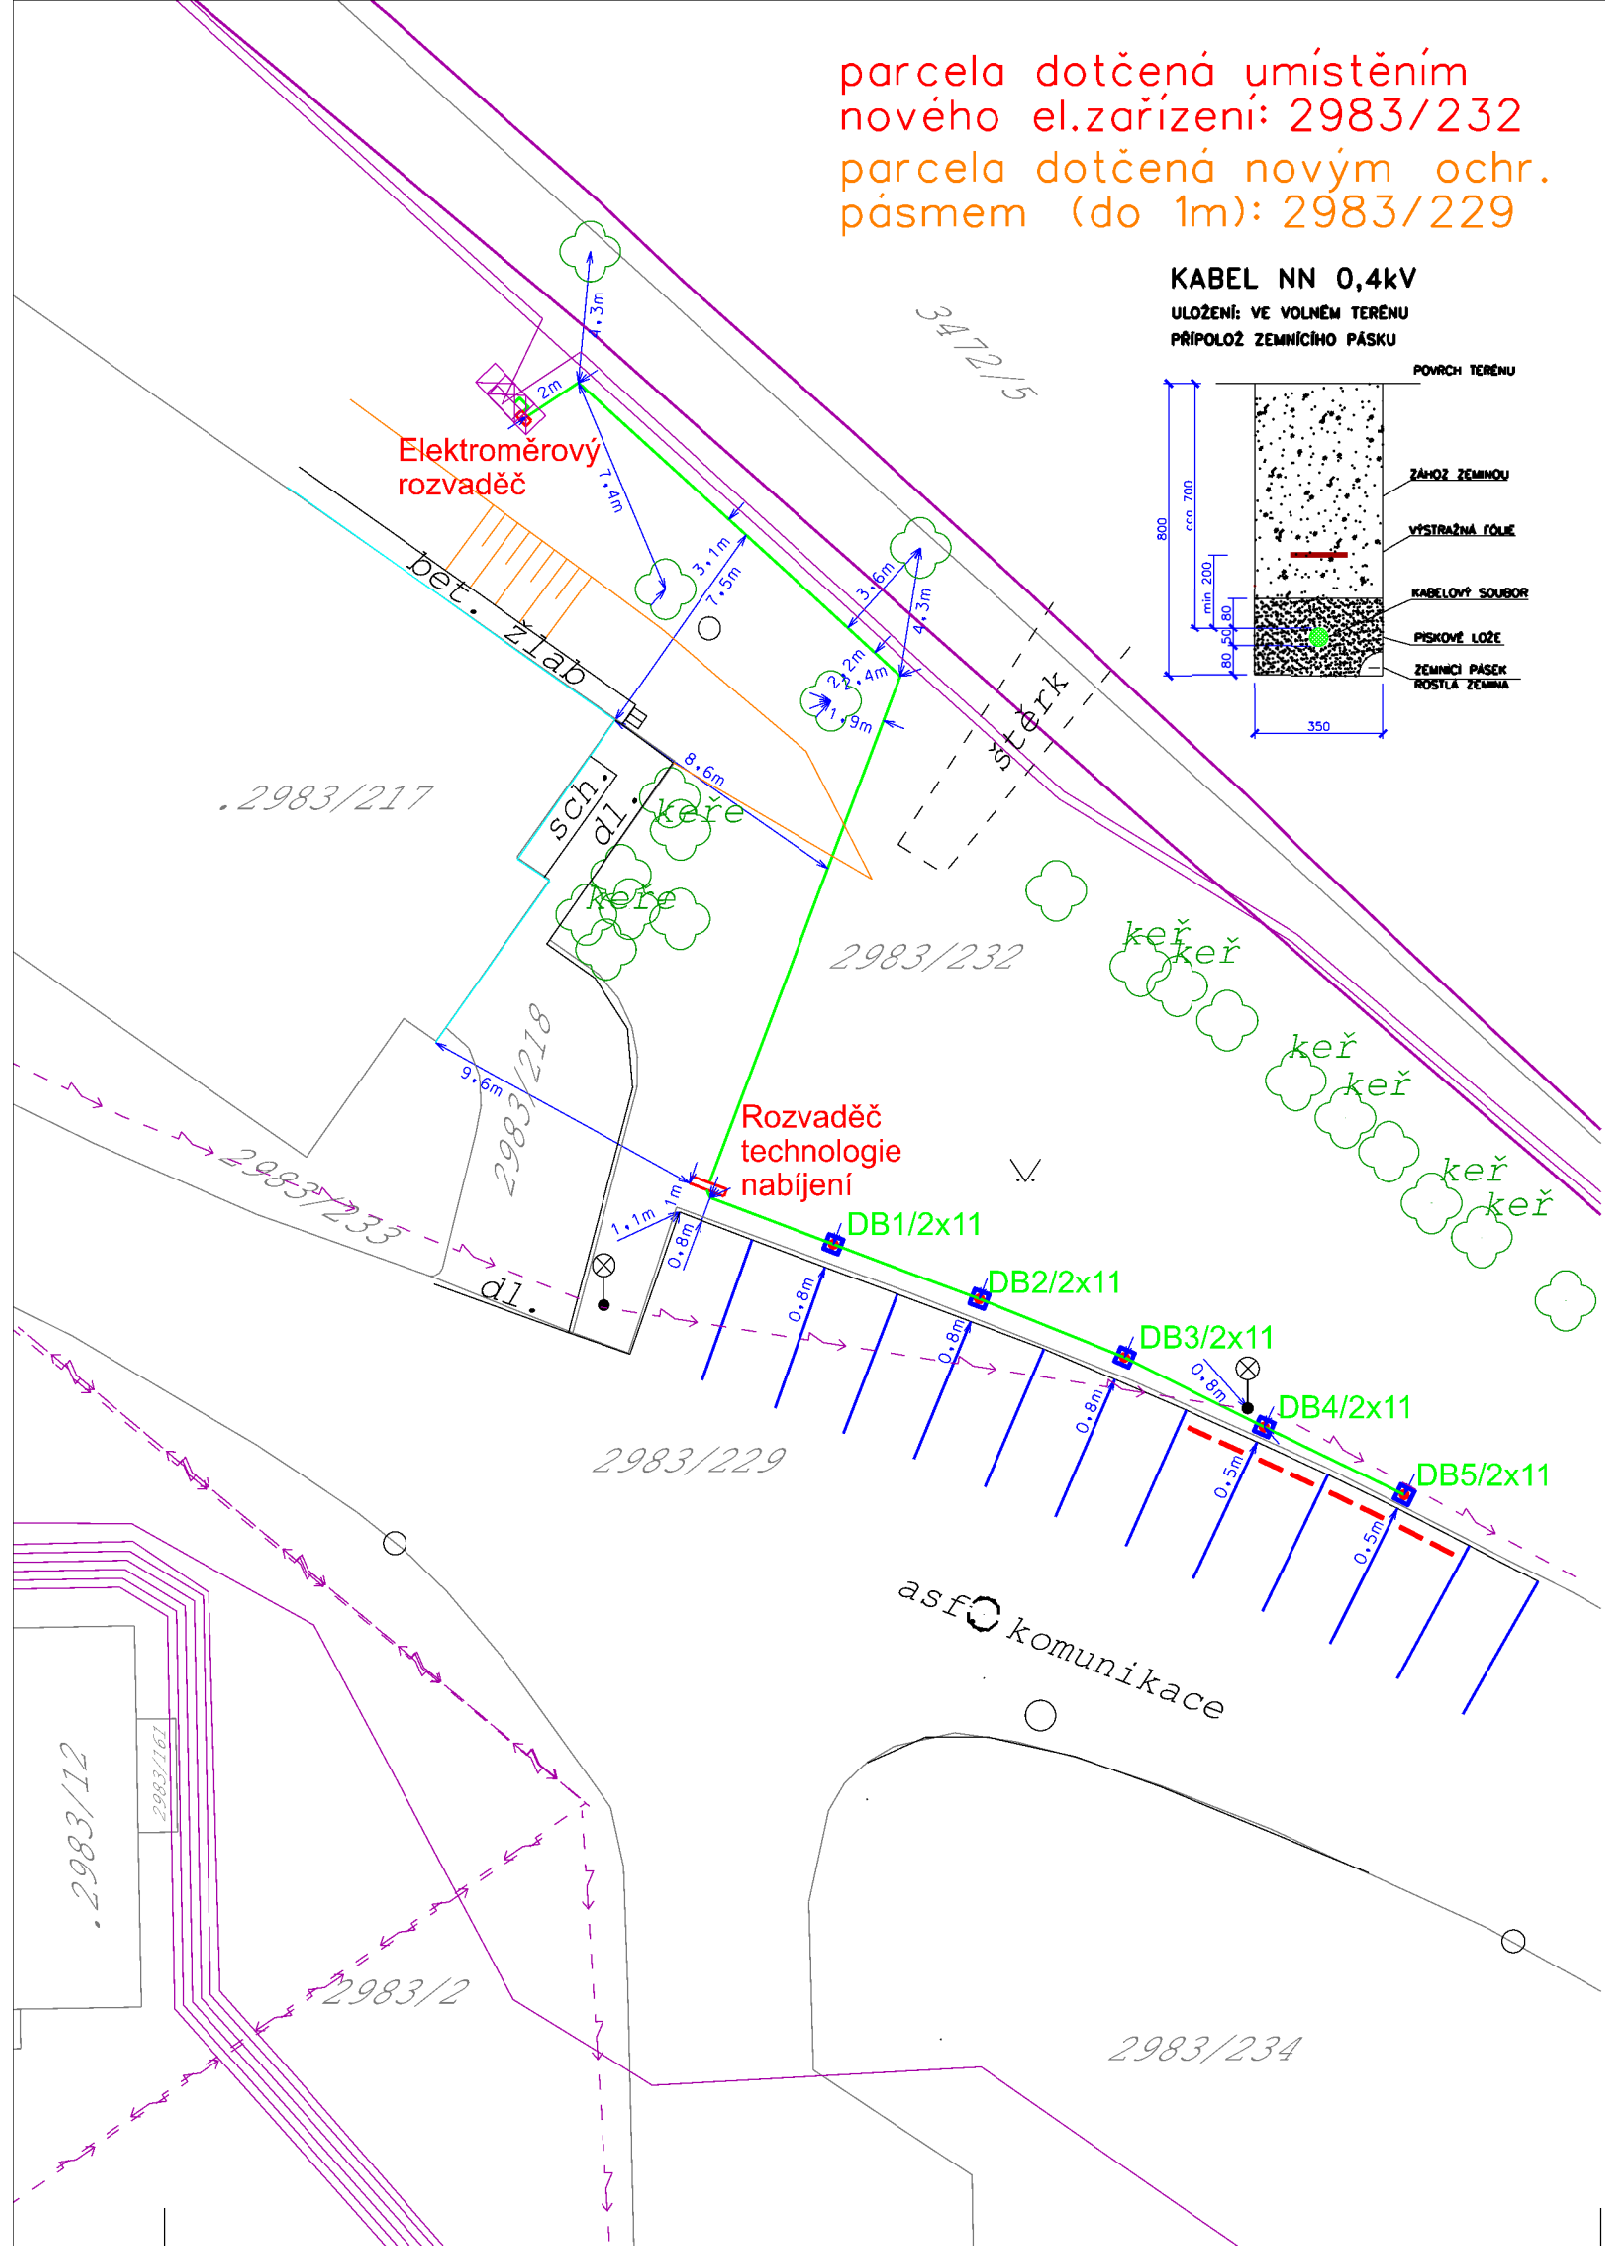

KABEL NN 0,4kV

ULOŽENÍ: VE VOLNÉM TERÉNU
PŘÍPOLOŽ ZEMNÍHO PÁSKU

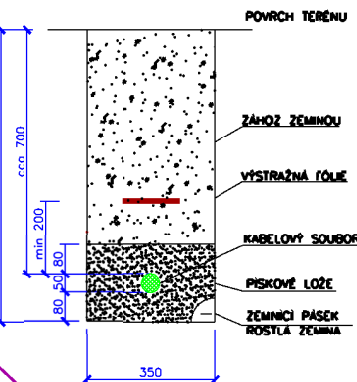

Legenda nového energetického zařízení:


- kabelové vedení v zemi
- elektroměrový pilíř
- technologický rozvaděč v pilíři
- dobíjecí stojany
- car stop

Legenda stávajícího energetického zařízení:

- kabelové vedení VN v zemi
- kabelové vedení NN v zemi
- přípojková skříň
- veřejné osvětlení

Legenda KN:

- hranice parcel KN
- vnitřní malba katastru
- parcelní číslo KN
- kraj komunikace
- rozhraní ploch
- hrana terénního tvaru
- pata terénního tvaru
- hranice trvalého porostu
- kanalizační šachta
- šachta nerozlišená
- strom
- vpust
- propagační objekt
- dopravní značka
- hydrant
- střed předmětu malého rozsahu
- lampa V.O. stávající
- lampa V.O. nové

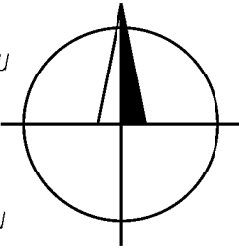

Na základě plánovaného rozšíření soustavy dobíjecích stanic pro elektromobily bude ze stávající pojistkové skříně distribučního vedení NN (SS133 předělané na SS200) na p.č.2983/232 vyvedeno nové kabelové vedení, do nové technologické skříně umístěné u rohu stávajících parkovacích stání (p.č.2983/229). Ze skříně bude vyvedeno napojení 5 ks nových dobíjecích stojanů AC umístěných při hranici stávajících parkovacích stání, tak aby umožňovaly paralelní nabíjení dvou elektromobilů. Místa nebudou vyhrazena výlučně pro dobíjení. Možnost parkování ostatních vozidel zůstane zachována.

Všechny podzemní sítě jsou zakresleny orientačně. Před zahájením výkopových prací je nutné zabezpečit vytyčení. Polohu podzemních vedení nelze vytyčovat odměrováním na výkrese.

AUTORIZACE / ELEKTRONICKÉ AUTORIZAČNÍ RAZÍTKO

VYPRACOVAL	Pavel Alexa	AUT. PROJEKTANT	Ing. Martin Zavadi	Pavel Alexa Smetanova 631/30, 602 00 Brno tel.: 773 907 163 email: alexaelektro@seznam.cz
ZHOTOVITEL PD	Pavel Alexa, Smetanova 631/30, 602 00 Brno			
KRAJ	Kraj Vysočina	OKRES	Pelhřimov	H.P. 36 s.r.o. Poříčí 2465/28 678 01 Blansko
KATASTR. ÚZEMÍ	Pelhřimov 718912			
MÍSTO STAVBY	Pelhřimov 547492			
STAVEBNÍK	H.P. 36 s.r.o., Poříčí 2465/28, 67801 Blansko			Č. STAVBY: 9002562494
NÁZEV STAVBY	Dobíjecí stanice Pelhřimov Osvobození, p. č. 2983-232, 2x5x11			DATUM: 8/2026
NÁZEV VÝKRESU	SITUACE PROJEKTOVANÉHO VEDENÍ			FORMÁT: 2xA4
				STUPEŇ PD: DŮR
				MĚŘITKO: 1:250
				Č. VÝKRESU: C.3