


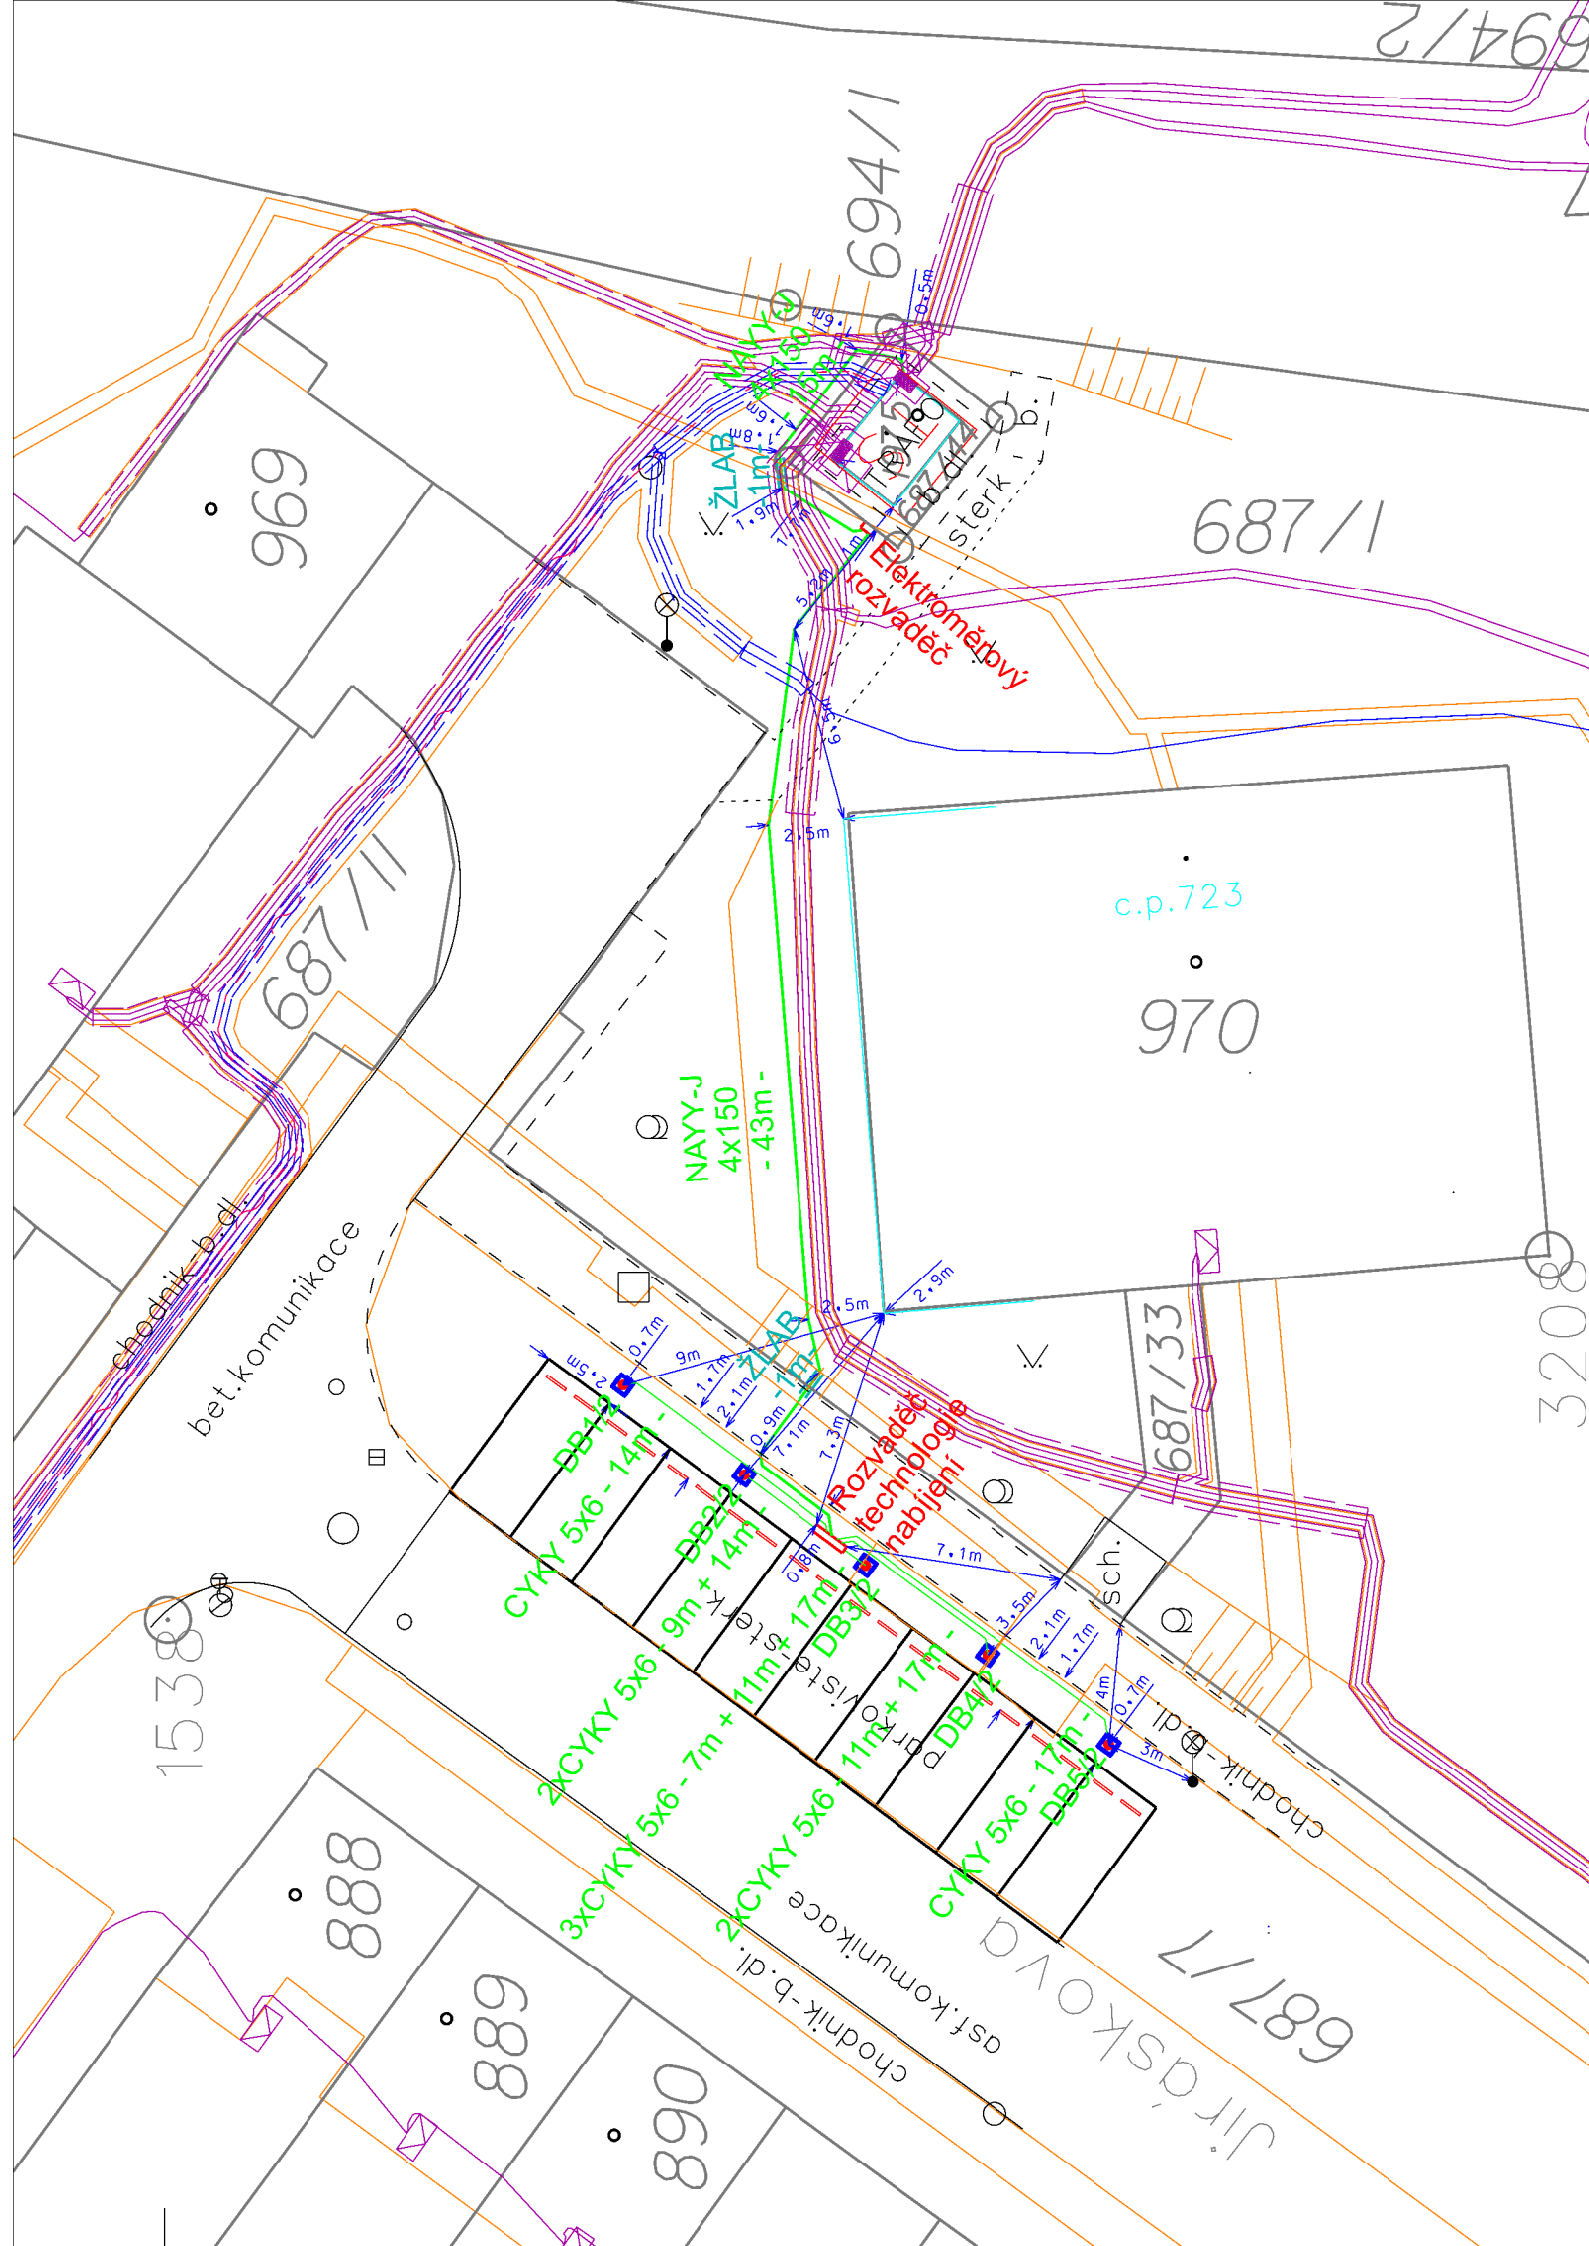

Legenda nového energetického zařízení:

- kabelové vedení v zemi
- kabelové žlaby
- rozvaděče v pilířích
- dvoubodové dobíjecí stojany

Legenda stávajícího energetického zařízení:

- kabelové vedení v zemi
- rozpořovací skříň
- veřejné osvětlení

Legenda KN:

- hranice parcel KN
- vnitřní malba katastru
- parcelní číslo KN
- kraj komunikace
- rozhraní ploch
- hrana terénního tvaru
- pata terénního tvaru
- hranice trvalého porostu
- hranice nemovitosti
- kanalizační šachta
- šachta nerozlišená
- strom
- vpust
- propagační objekt
- lampa veřejného osvětlení

Na základě plánovaného rozšíření soustavy dobíjecích stanic pro elektromobily bude z rozpořovací skříň NN na parc. č. st. 1975 u trafostanice EG.D vyvedeno kabelové vedení přes elektroměrovou skříň v pilíři do technologické skříň dobíjení umístěné na parc. č. 687/7 v zeleném pásu u stávajícího parkoviště v ulici Jiráskova před č. p. 723. Ze skříň bude napojeno pět dvoubodových stojanů umístěných při hranici stávajících parkovacích stání, umožňujících paralelní nabíjení elektromobilů. Místa nebudou vyhrazena výlučně pro dobíjení. Stávající způsob parkování zůstane zachován.

Všechny podzemní sítě jsou zakresleny orientačně. Před zahájením výkopových prací je nutné zabezpečit vytyčení. Polohu podzemních vedení nelze vytyčovat odměřováním na výkrese.

parcely dotčené umístěním nového zařízení: 687/1, 687/7, 687/44 a st. 1975

VYPRACOVAL	Pavel Alexa	AUT. PROJEKTANT	Ing. Martin Zavadi	Pavel Alexa Smetanova 631/30, 602 00 Brno tel.: 773 907 163 email: alexaelektro@seznam.cz
ZHOTOVITEL PD	Pavel Alexa, Smetanova 631/30, 602 00 Brno			
KRAJ	Kraj Vysočina	OKRES	Třebíč	H.P. 36 s.r.o. Poříčí 2465/28 678 01 Blansko
KATASTR. ÚZEMÍ	Náměšť nad Oslavou 701564			
MÍSTO STAVBY	Náměšť nad Oslavou 591211			
STAVEBNÍK	H.P. 36 s.r.o., Poříčí 2465/28, 67801 Blansko			Č. STAVBY: 9002564696
NÁZEV STAVBY	Dobíjecí stanice Náměšť nad Oslavou Jiráskova, p. č. 687-7, 5x2x11			DATUM: 10/2026
NÁZEV VÝKRESU	SITUACE PRAOJEKTOVANÉHO VEDENÍ			FORMÁT: 2xA4
				STUPEŇ PD: DPZ
				MĚŘITKO: 1:250
			Č. VÝKRESU: C.4	